




3 Visuel 1


2 Visuel

Nomenclature des pièces	
Nom	M ²
RDC	
Pièce à Vivre	48,38 m ²
CH. 1	12,97 m ²
CH. 2	11,79 m ²
CH. 3	11,79 m ²
SdB 1	5,32 m ²
SdB 2	5,32 m ²
SdB 3	5,56 m ²
WC 1	1,20 m ²
Buanderie Cuisine	12,39 m ²
Véranda Ouest	35,54 m ²
Véranda Est	35,98 m ²
	186,25 m ²

Nomenclature des pièces	
Nom	M ²
Etage	
CH. 4	12,89 m ²
CH. 5	12,39 m ²
SdB 3	5,56 m ²
WC 2	2,28 m ²
Terrasse 1	33,78 m ²
Terrasse 2	21,67 m ²
	88,57 m ²
Total général	274,82 m²

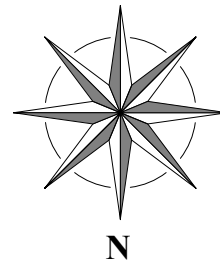

1 Site
1 : 150

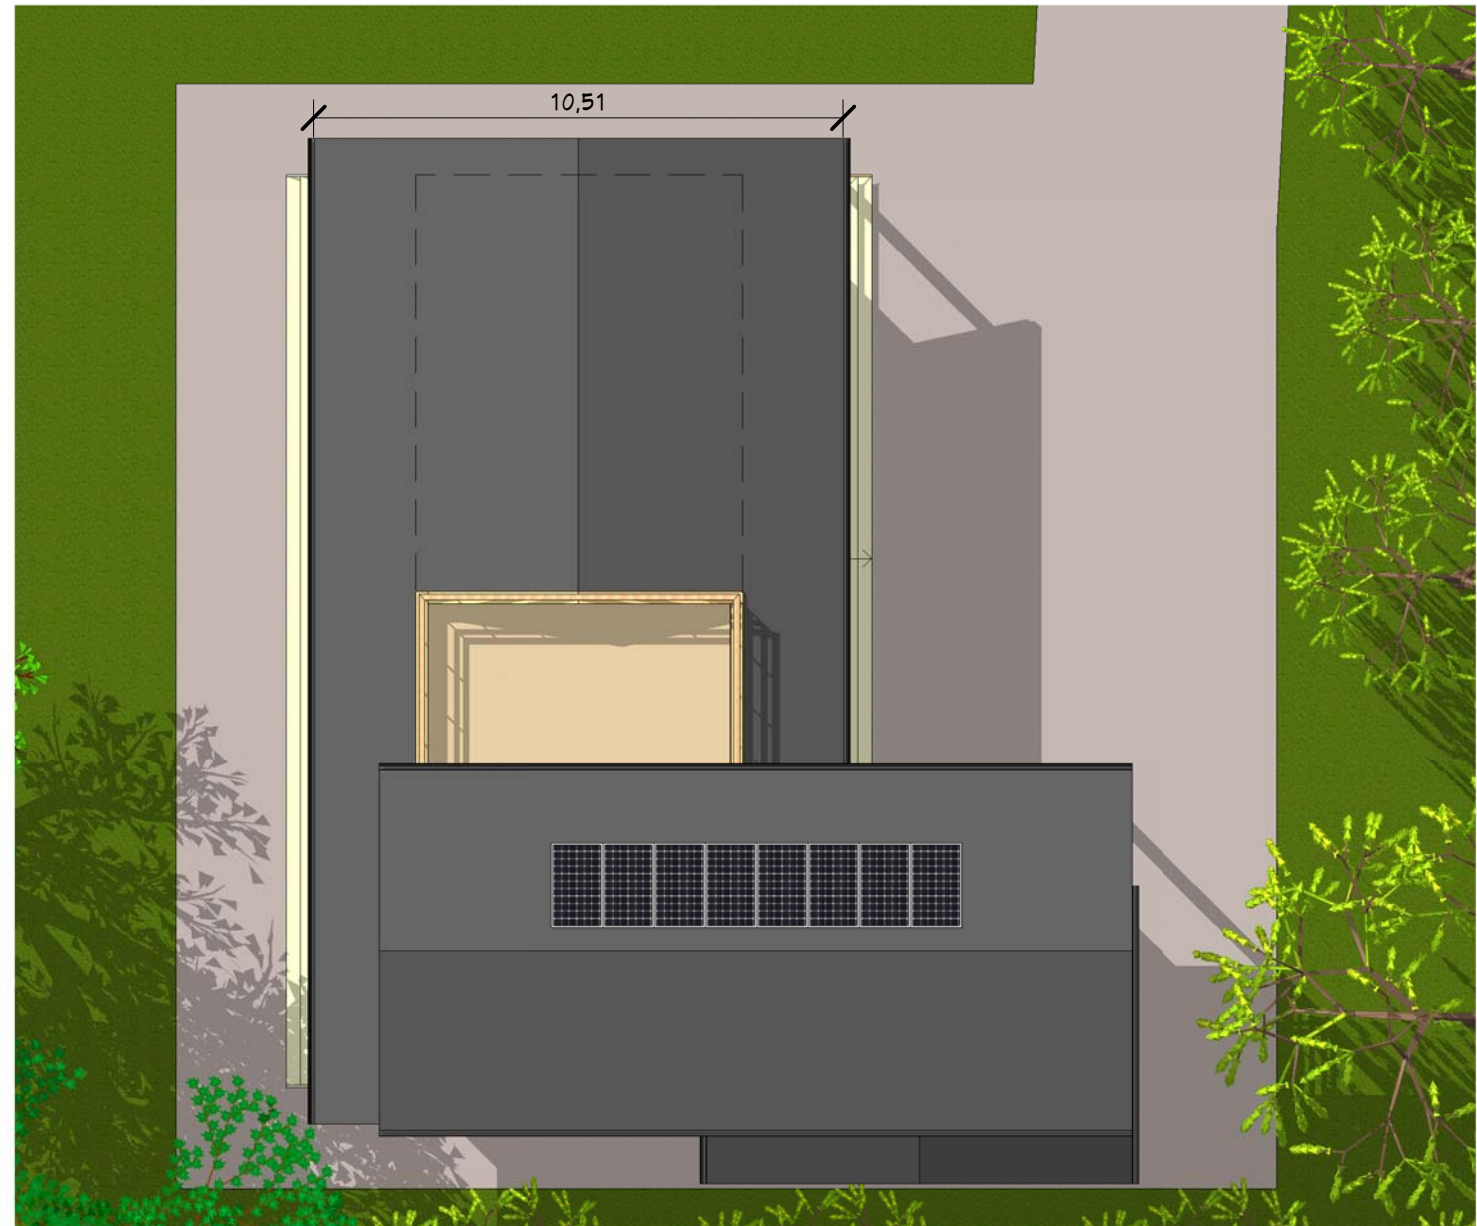

Propriété :

Maison en bois

Surface Utile : 274,00 M²
Ref. BV_20274_D

Date : 11/11/20

Modification des toitures

Indice

C

Plan de Masse & Visuels

RebV_20274_D Dessiné par: Auteur Vérifié par: Vérificateur





A1

Echelle : 1 : 150



Tous droits réservés
www.realcrea.fr
realcrea.fr@gmail.com

Conformément aux lois n° 57-298 11/3/1957 et n° 85-660 du 3/7/1985, le client s'interdit de procéder à toute copie, autre que celles autorisées dans le cadre d'utilisation personnelle

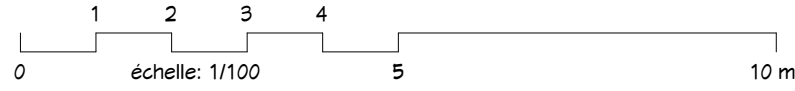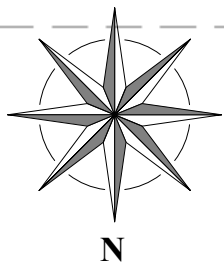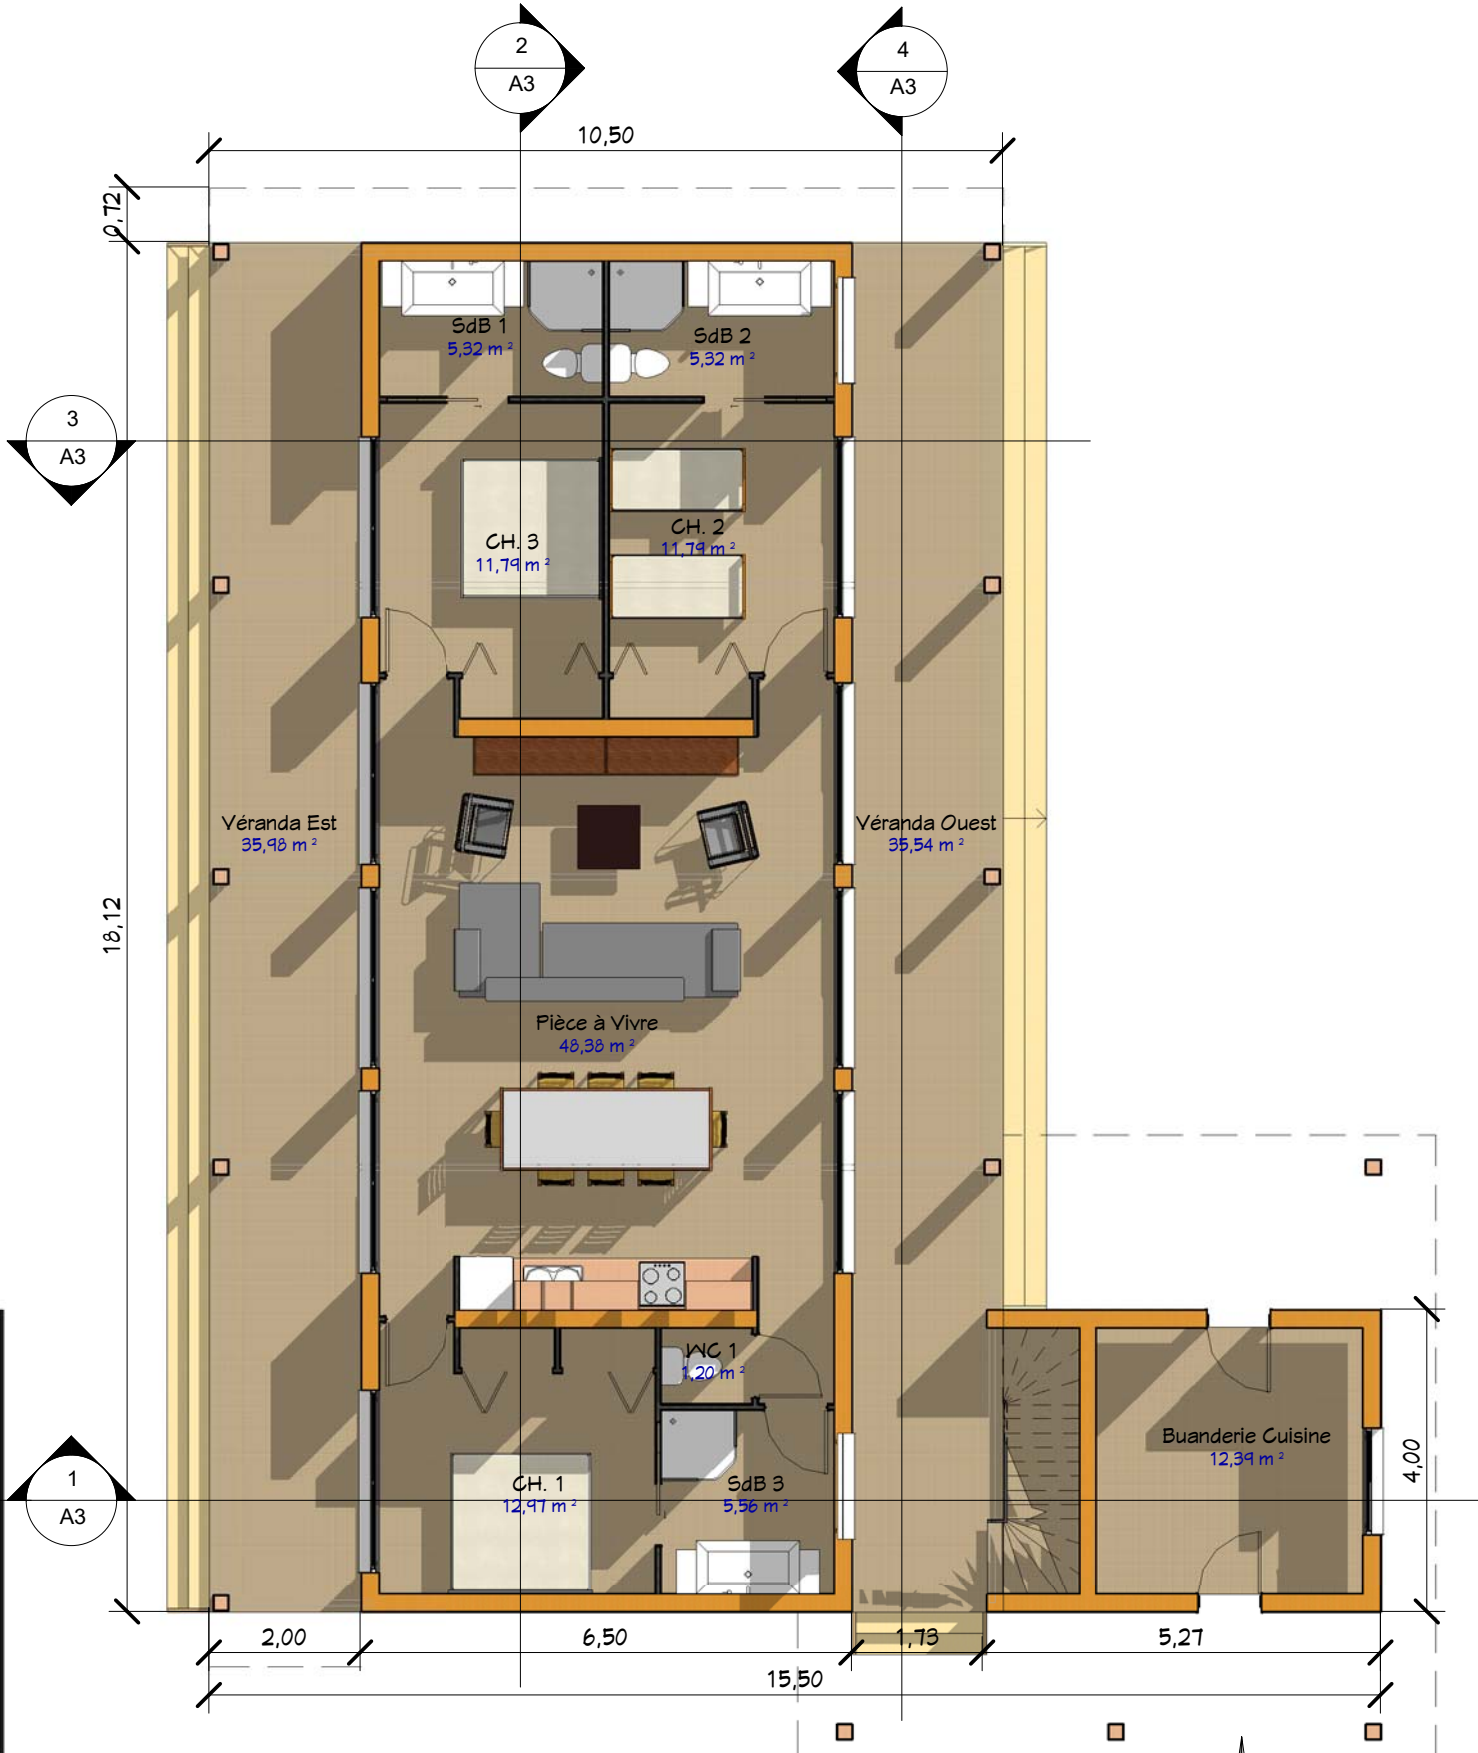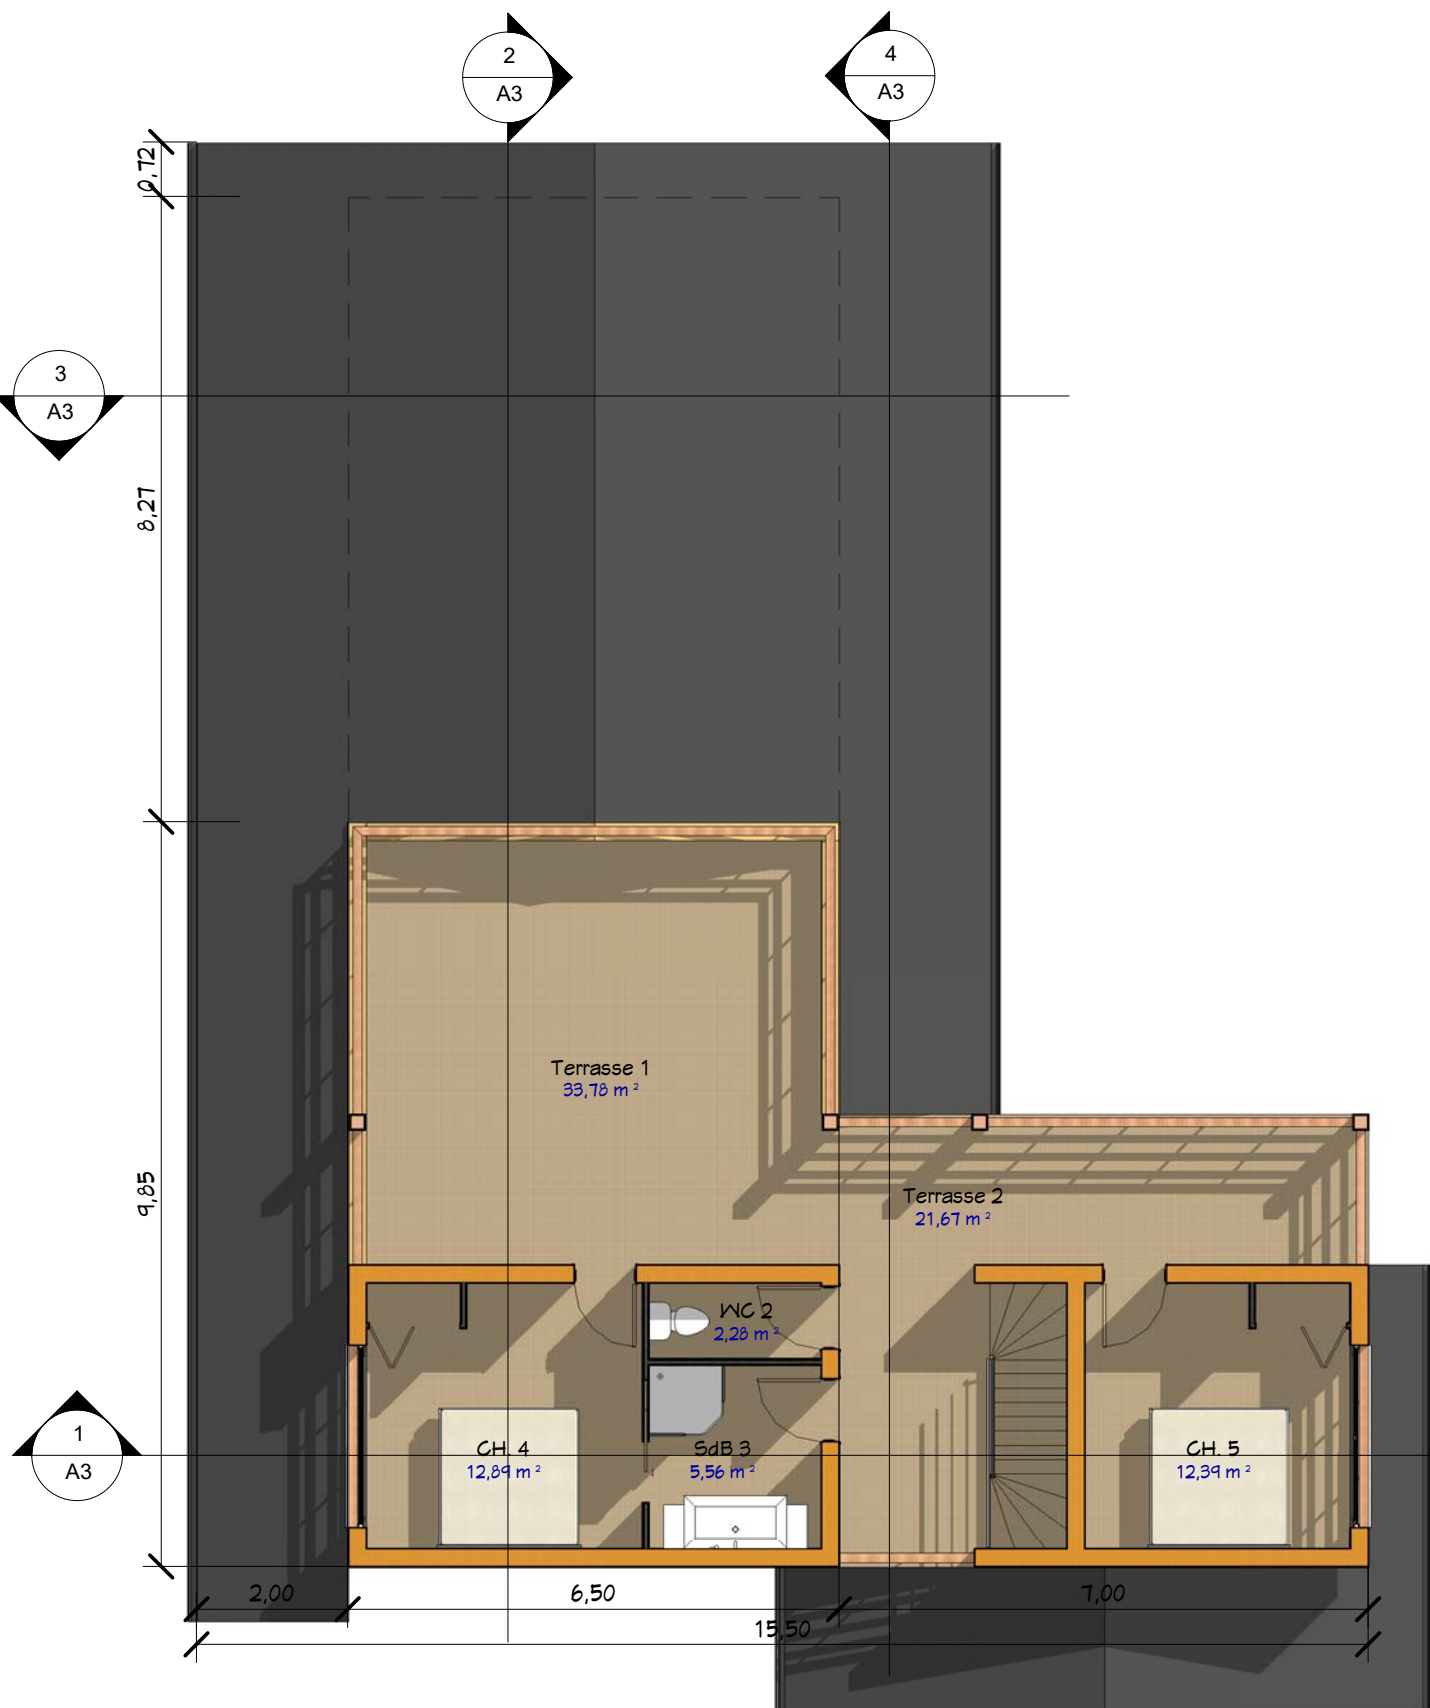

Propriété :		Maison en bois		Surface Utile : 274,00 M ² Ref. BV_20274_D	
Date : 11/11/20		Modification des toitures		Date : 11/11/20	
Index		C		Date : 11/11/20	
Plans RDC & Etage		Auteur		Vérifié par	
RéalV_20274_D		Dessiné par		Vérificateur	
A2		Echelle : 1 : 100		Conformément aux lois n° 57-298, 1173/1957 et n° 85-660 du 3/7/1985, le client s'interdit de procéder à toute copie, autre que celles autorisées dans le cadre d'utilisation personnelle	
Tous droits réservés www.realcrea.fr realcrea.fr@gmail.com		cRea ²		© Consultant	

Propriété :

Maison en bois

Surface Utile : 274,00 M²
Ref. BV_20274_D

Date : 11/11/20
Modification des toitures

Indice C

Coupes 1, 2, 3 & 4


A3

Echelle : 1 : 100


Real² Consultant

Tous droits réservés
www.realcrea.fr
realcrea.fr@gmail.com


Conformément aux lois n° 57-298 / 11/3/1957 et n° 85-660 du 3/7/1985, le client s'interdit de procéder à toute copie, autre que celles autorisées dans le cadre d'utilisation personnelle

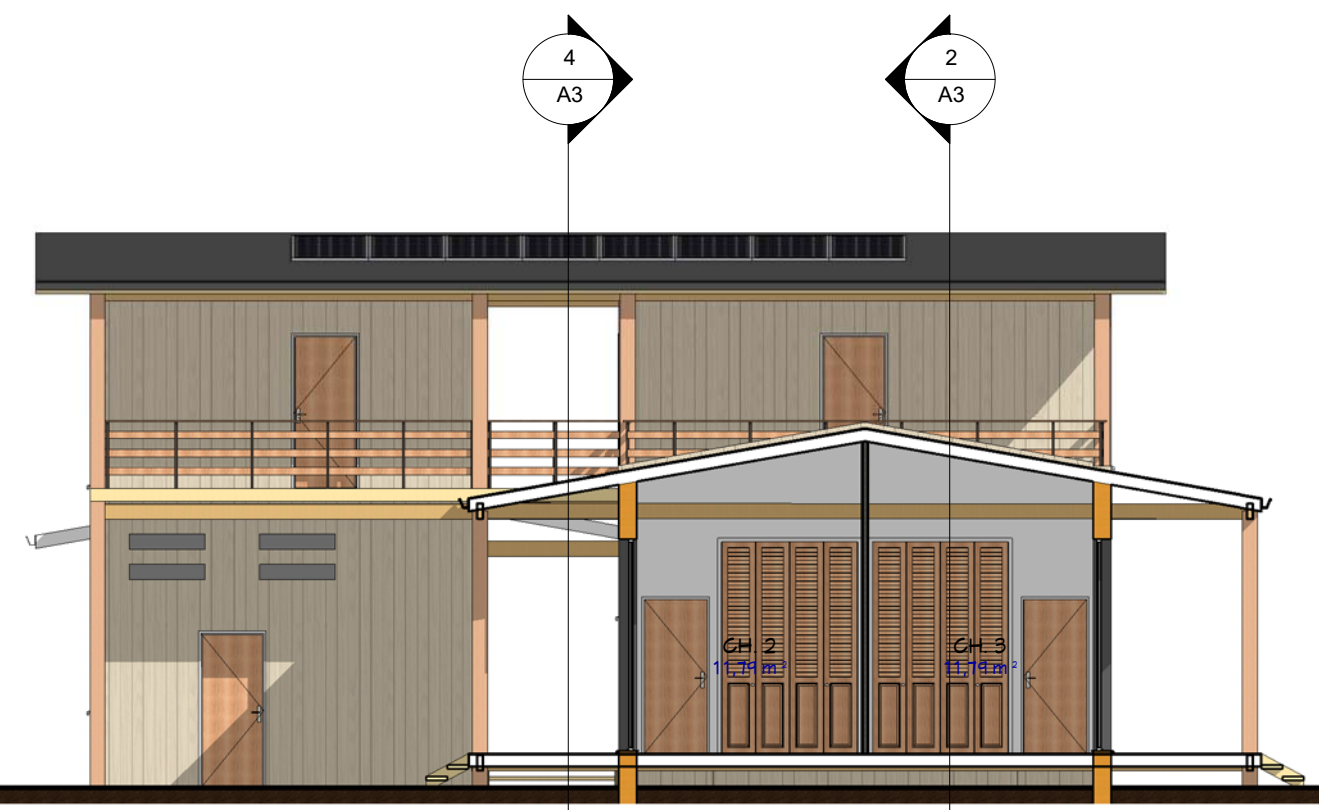


3 Coupe 3
1 : 100

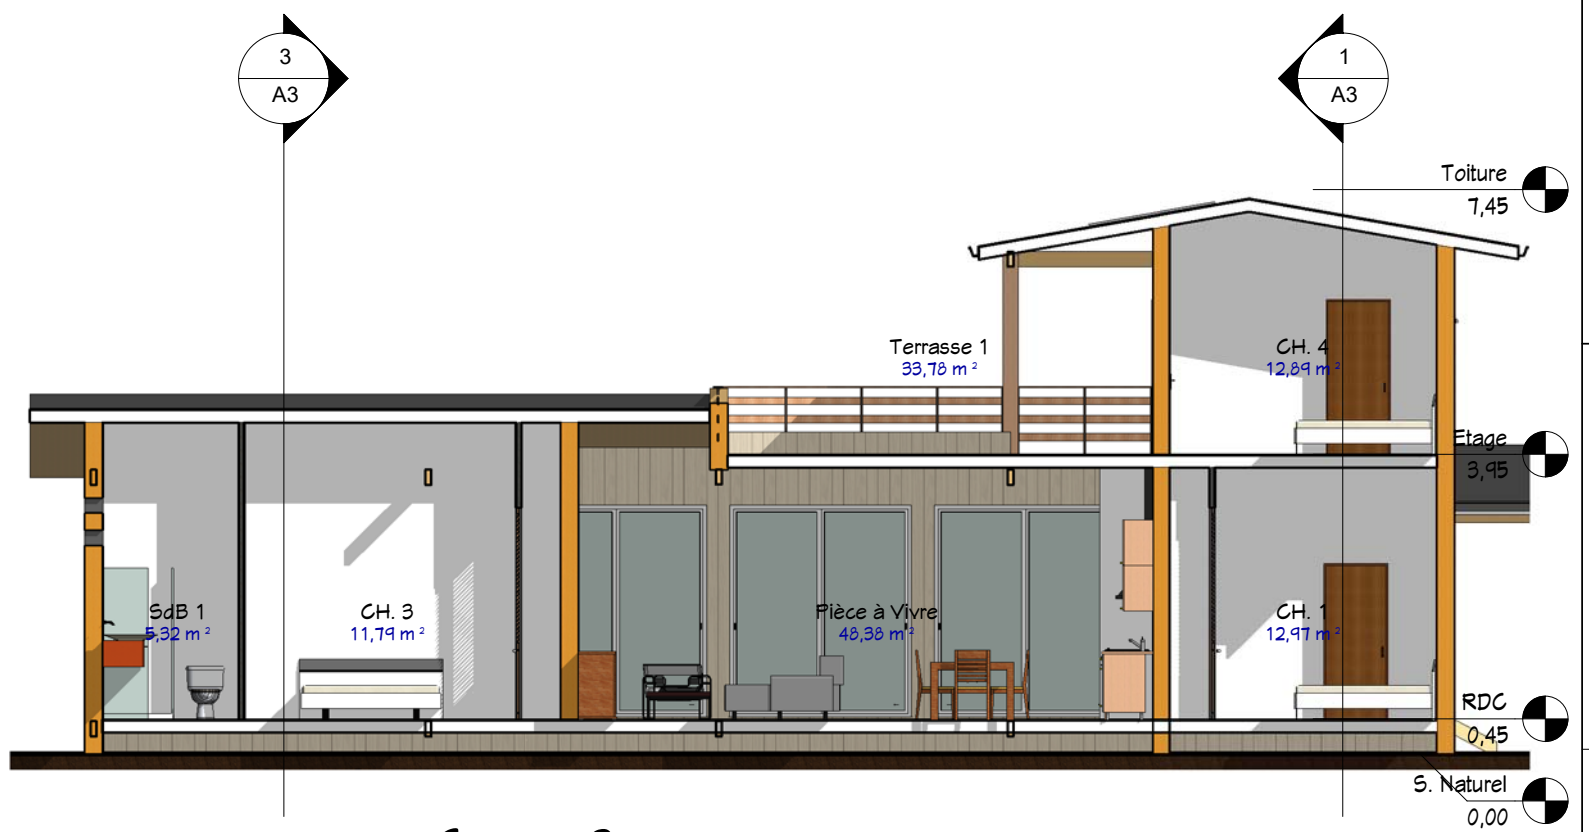


2 Coupe 2
1 : 100


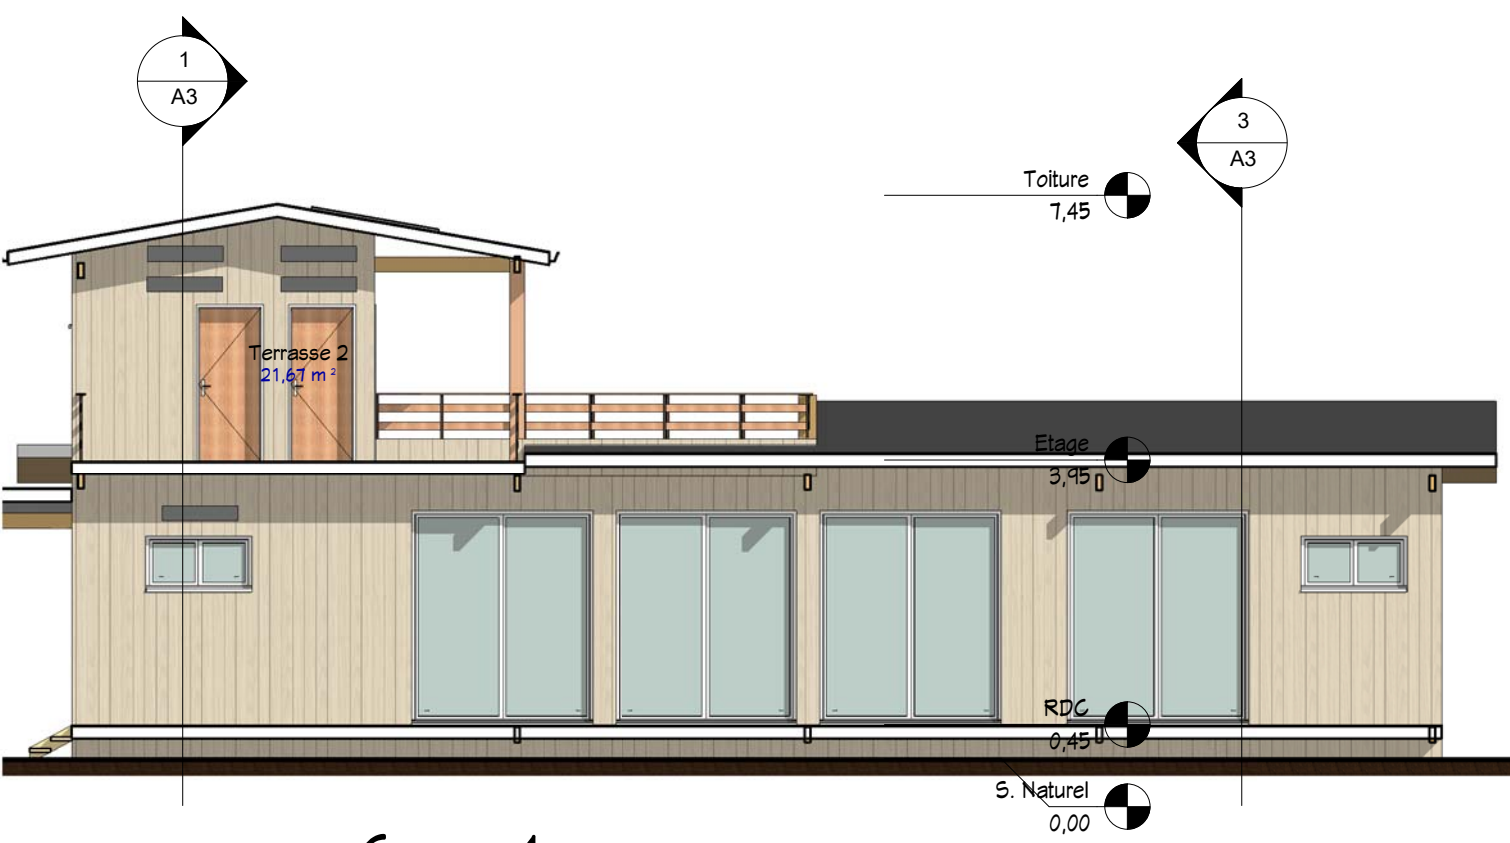


4 Coupe 4
1 : 100

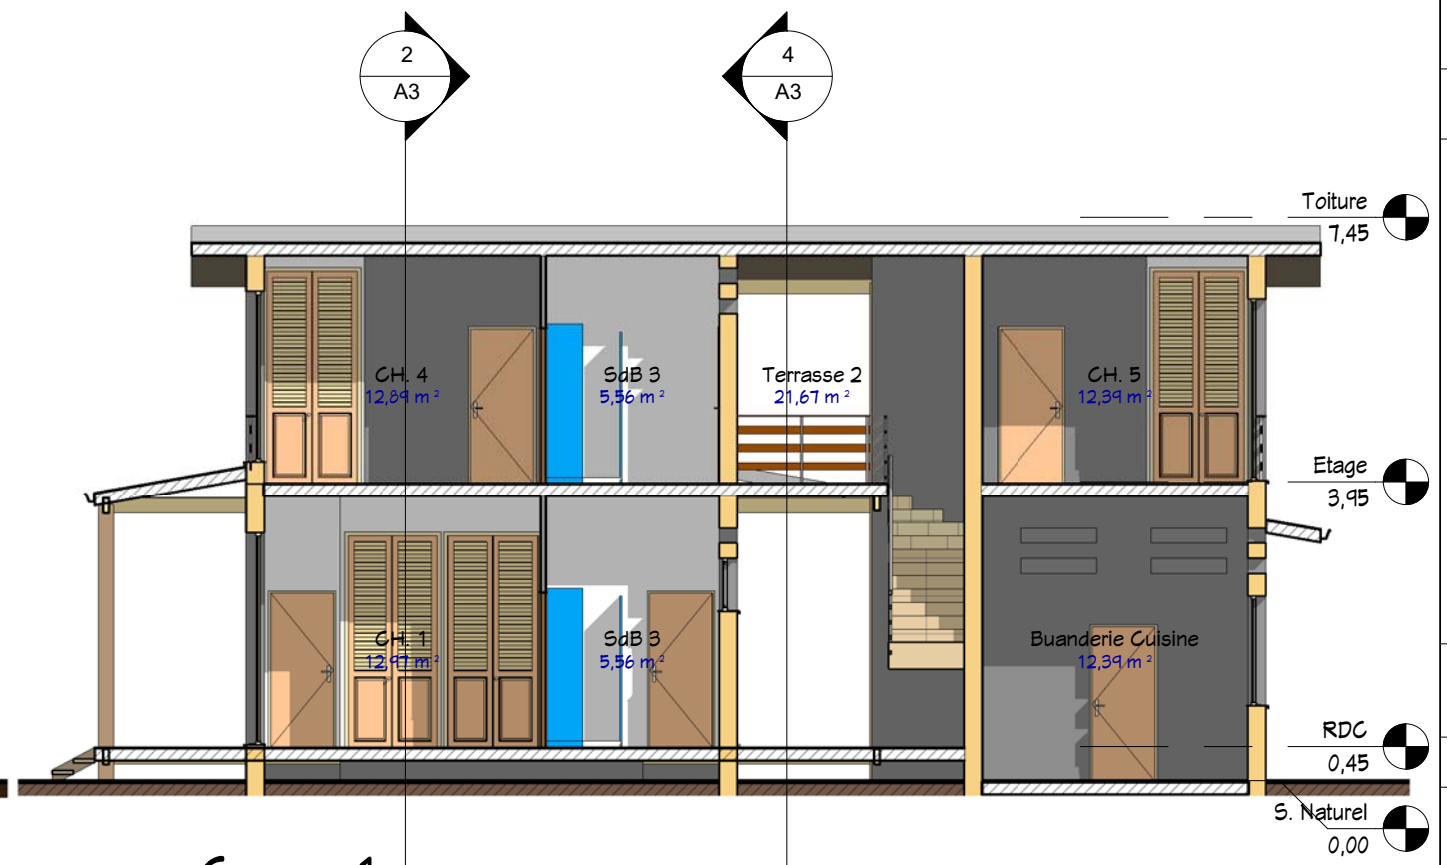

1 Coupe 1
1 : 100

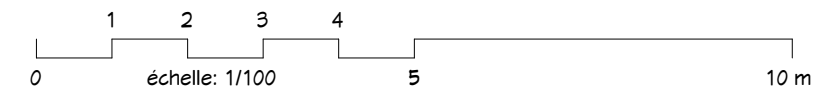


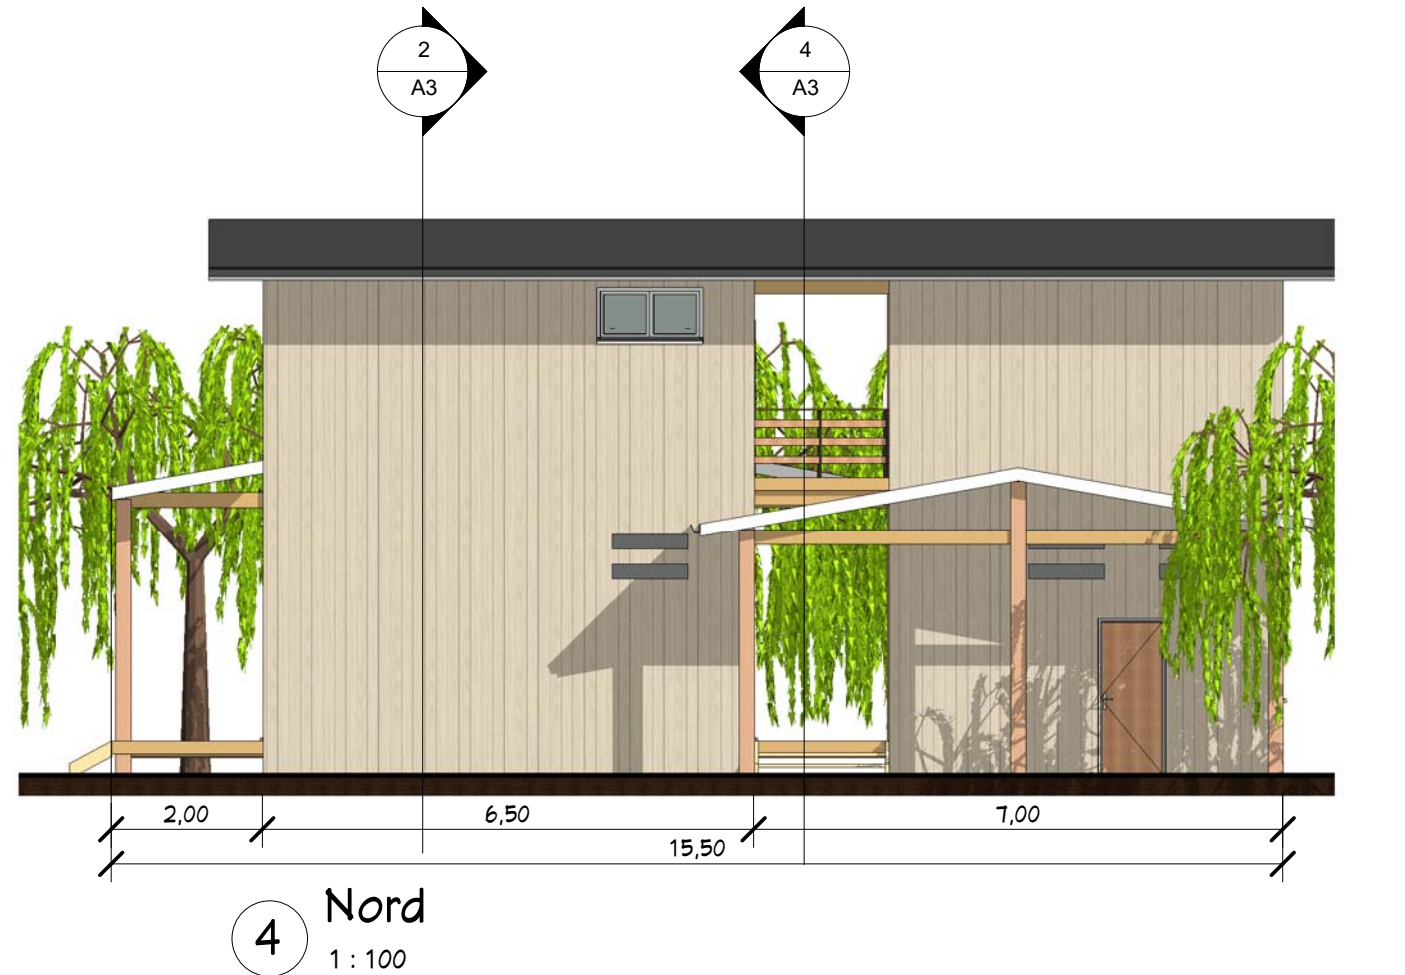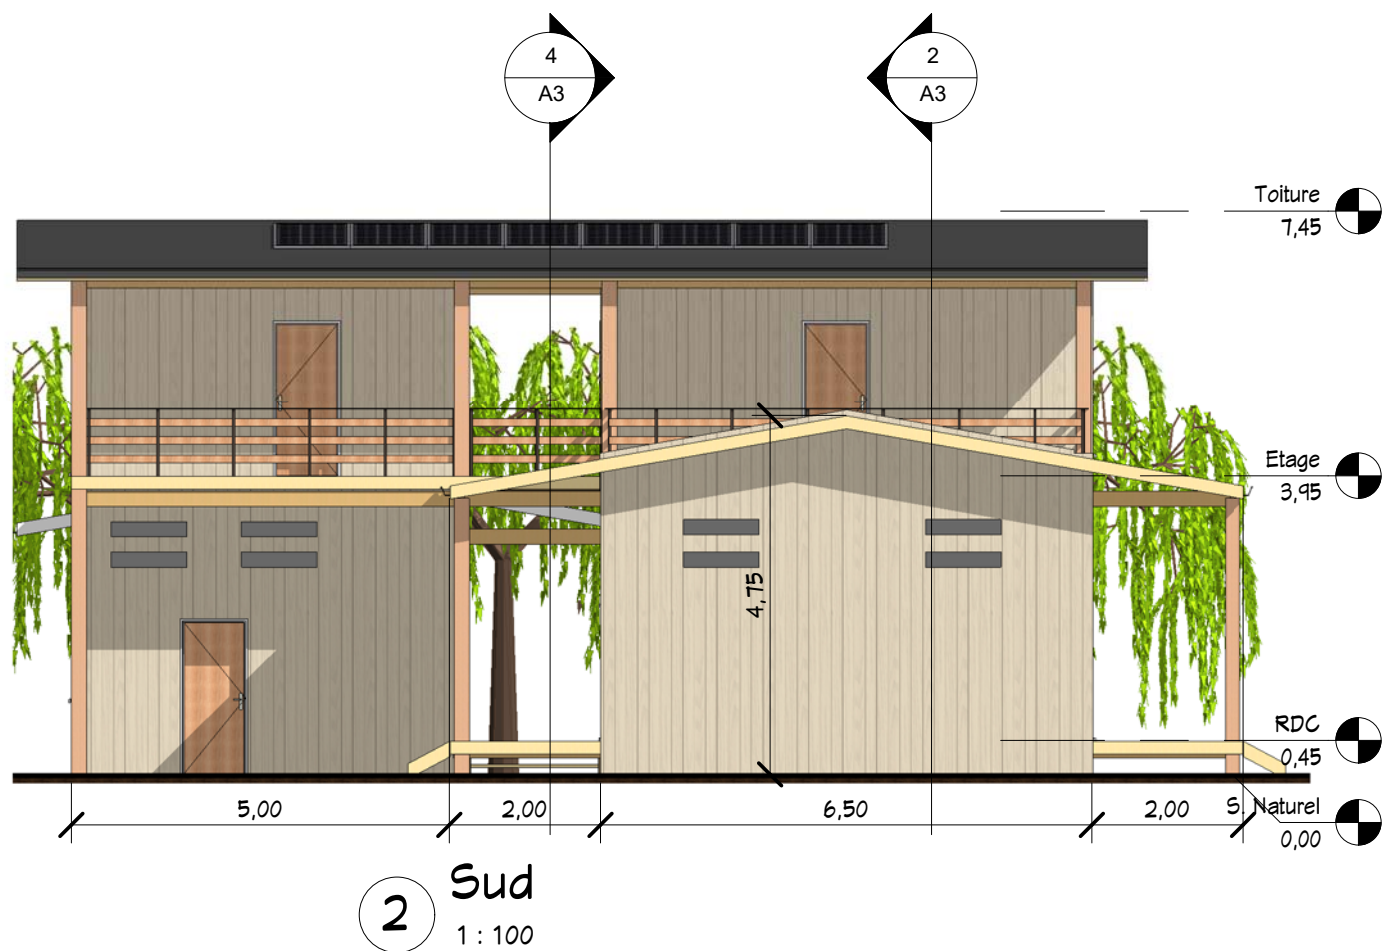

Propriété :		www.realcrea.fr realcrea.fr@gmail.com Tous droits réservés	
Maison en bois		Surface Utile : 274,00 M ² Ref. BV_20274_D	
Date :	11/11/20	Modification des toitures	
Indice	C	4 Elevations	
A4		Dessiné par : Vérifié par : Auteur : RéfV_20274_D	
Echelle : 1 : 100		Conformément aux lois n° 57-298 11/3/1957 et n° 85-660 du 3/7/1985, le client s'interdit de procéder à toute copie, autre que celles autorisées dans le cadre d'utilisation personnelle	
Tous droits réservés www.realcrea.fr realcrea.fr@gmail.com		cRea2 @ Consultant	



4 Visuel 3

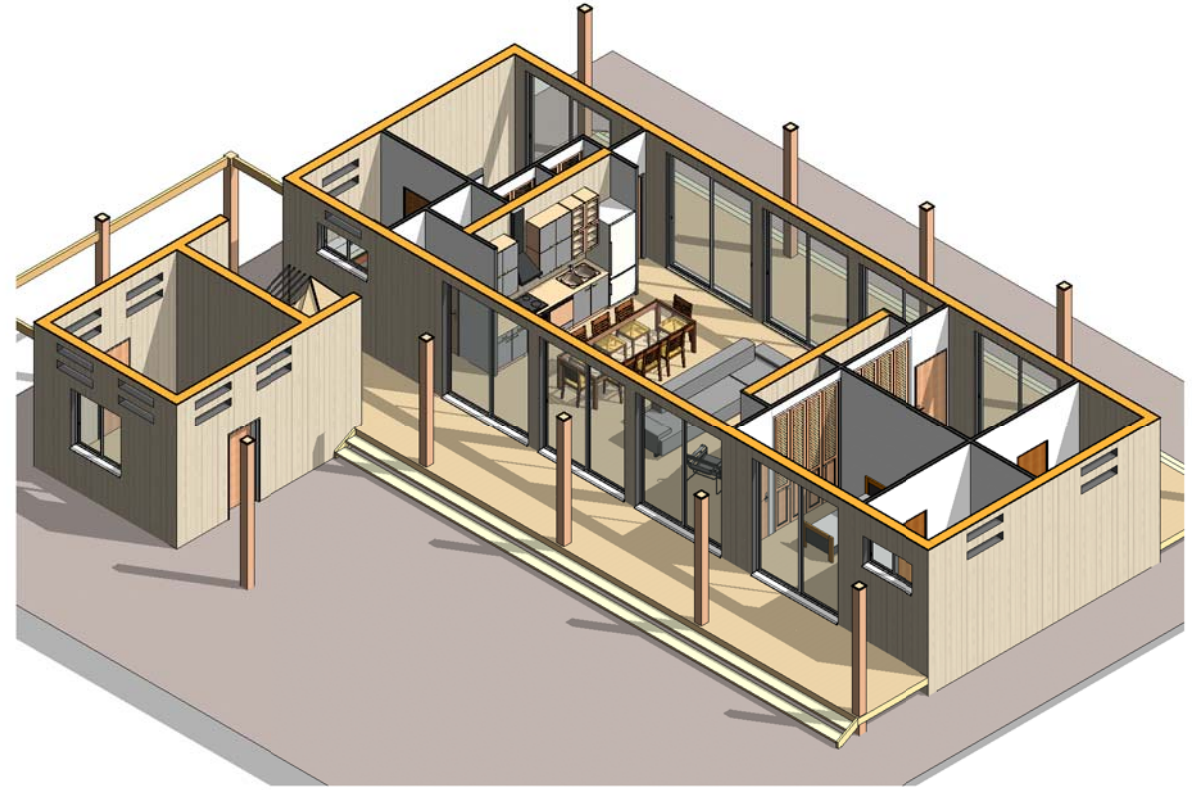

2 Visuel 5



3 Visuel 2



1 Visuel 4

Propriété :		Maison en bois	
Date : 11/11/20		Surface Utile : 274,00 M ²	
Indice : C		Ref. BV_20274_D	
Modification des toitures		Visuels 2, 3, 4 & 5	
A5		Dessiné par : Vérifié par : Auteur : Vérificateur	
Echelle :		Real2 Consultant	
Tous droits réservés www.realcrea.fr realcrea.fr@gmail.com		Conformément aux lois n° 57-298, 11/3/1957 et n° 85-660 du 3/7/1985, le client s'interdit de procéder à toute copie, autre que celles autorisées dans le cadre d'utilisation personnelle	

