


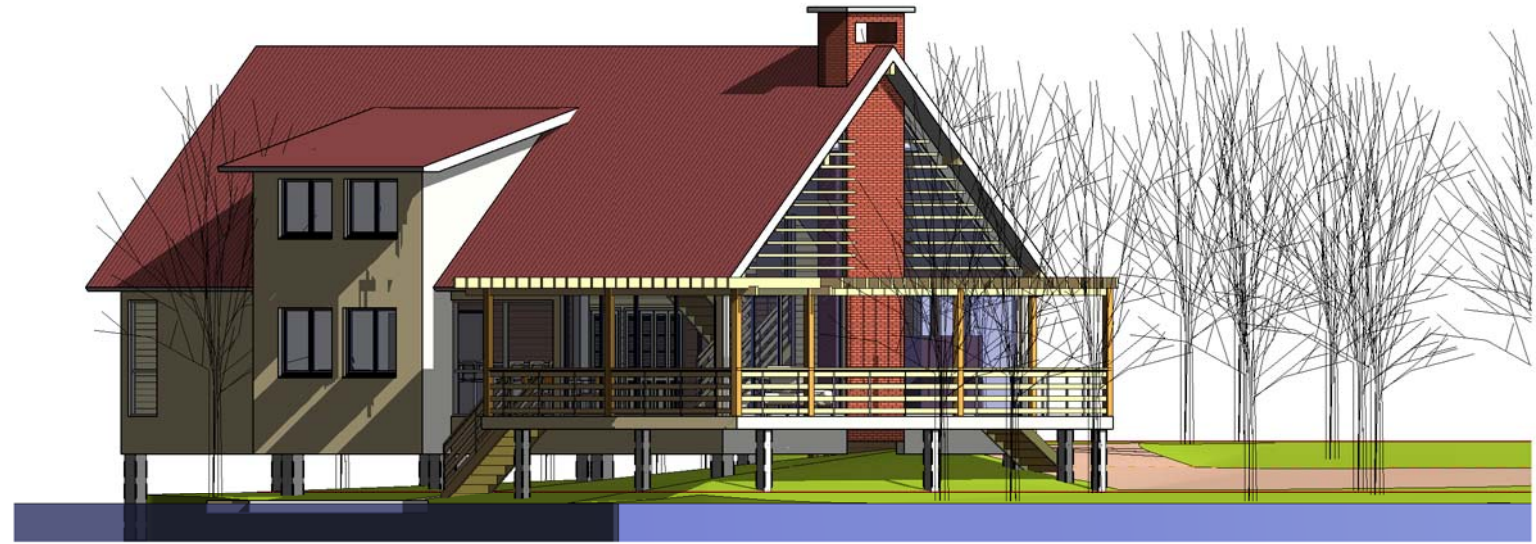

2 Visuel 1
Ech :



3 Visuel 2
Ech :


Nomenclature des pièces		
#	Nom	S.Habitable
RDC		
1	Entrée	10.03 m ²
2	Séjour	59.64 m ²
3	Cuisine	18.57 m ²
4	CH.1	14.96 m ²
5	CH.2	14.96 m ²
6	SDB 1	3.58 m ²
7	Lavabo	2.50 m ²
8	PL1	1.27 m ²
9	PL2	1.27 m ²
10	PL3	0.84 m ²
11	PL4	0.84 m ²
12	PL5	0.59 m ²
13	DGT1	1.65 m ²
		130.70 m ²

Annexes		
#	Nom	S.utile
31	Terrasse 1	33.33 m ²
32	Terrasse 2	7.15 m ²
33	Balcon	5.79 m ²
Total:		46.27 m ²

Nomenclature des pièces		
#	Nom	S.Habitable
Combles		
14	Suite parentale	22.19 m ²
15	CH. 3	18.57 m ²
16	SDB 2	4.36 m ²
17	SDB 3	4.36 m ²
18	Salon	14.93 m ²
19	DGT 2	2.12 m ²
21	DGT 3	2.12 m ²
Total:		68.64 m ²
		199.34 m ²

Surfaces des Planchers	
Niveau	Surface
RDC	139.22 m ²
Combles	78.90 m ²
Total:	218.12 m ²

1 Plan Masse
Ech : 1 : 150

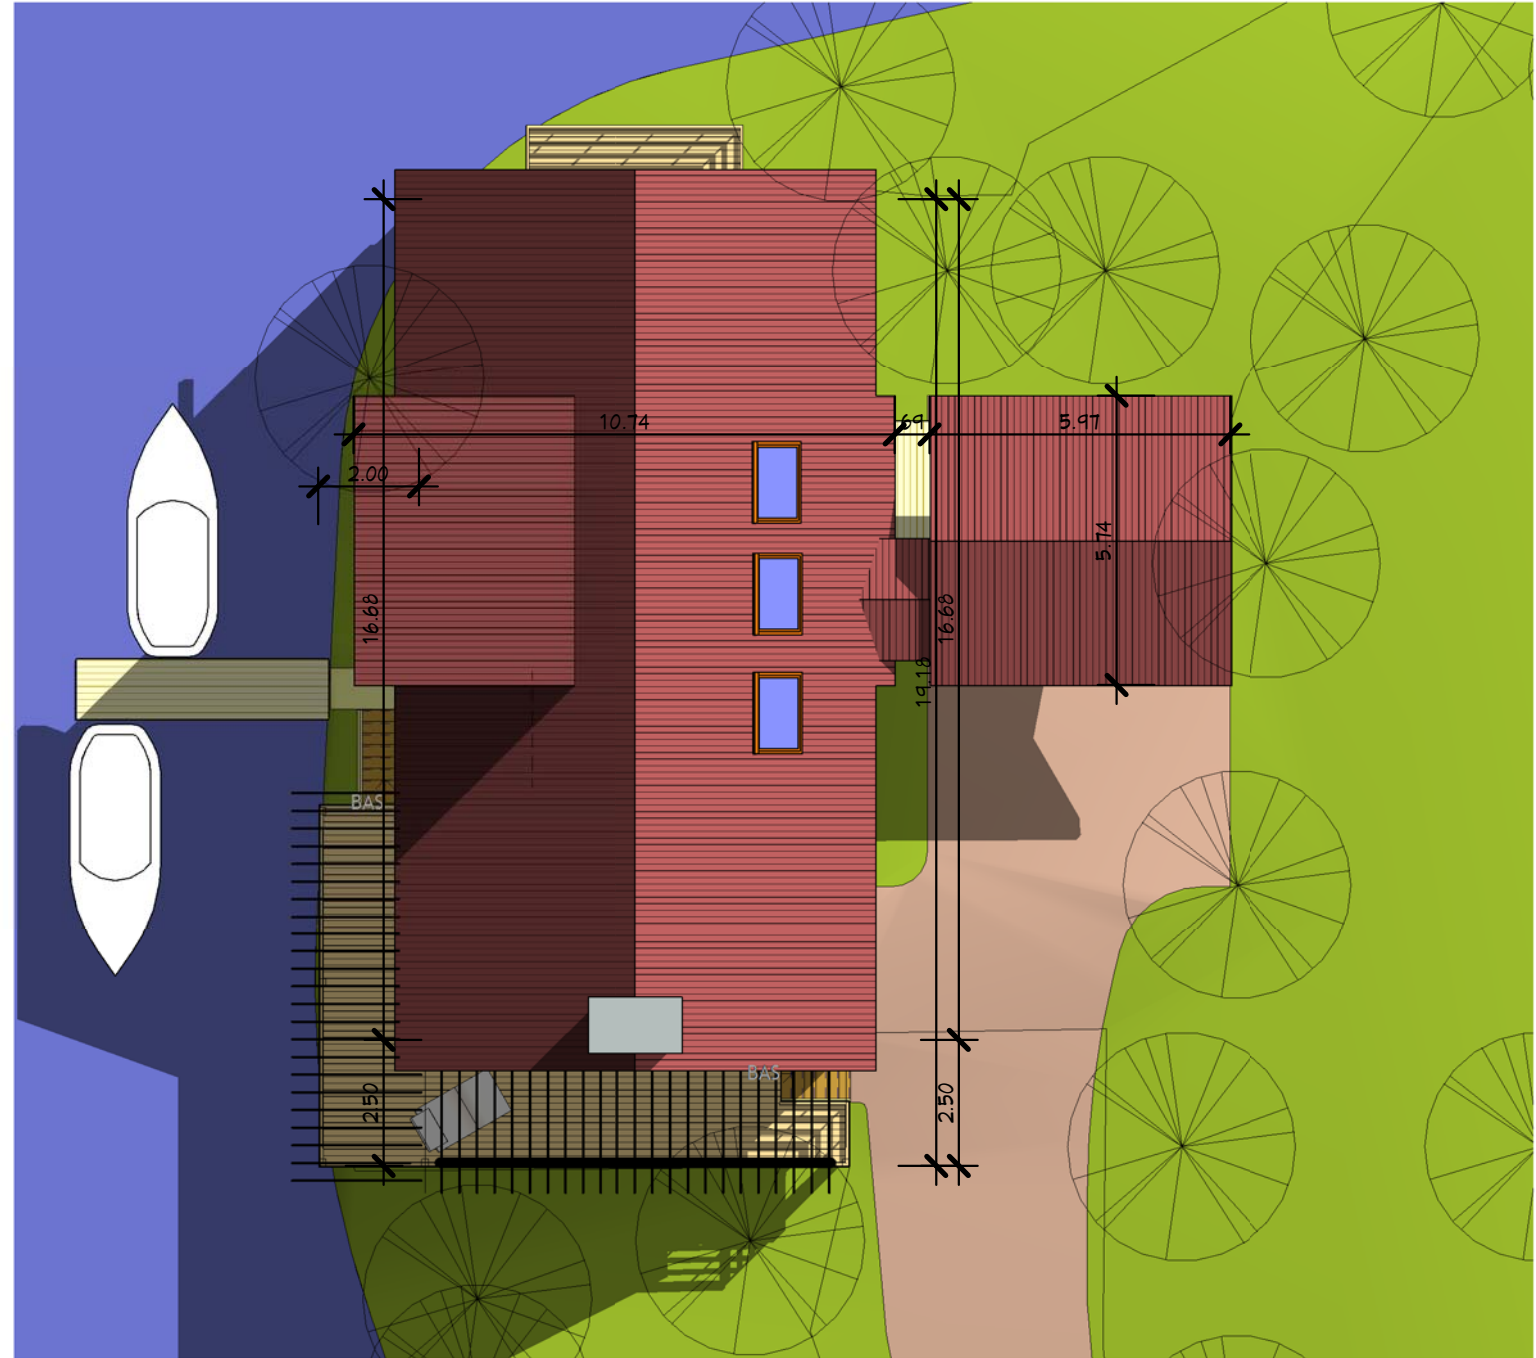

0 éch: 1/150 7,5 15 m

Nota Bene: Interdiction de construire avec ces plans de concept.
Ce plan de concept est adaptable suivant la demande
particulière du client.
Contactez - Nous <http://www.realcrea.fr/contact>

Conformément aux lois n°57-298 11/3/1957 et n°85-660 du
3/7/1985, le client s'interdit de procéder à toute copie, autre
que celles autorisées dans le cadre d'utilisation personnelle

Habitable : 199,00 m²
Carpport : 35,00 m²


Ref B_12218_D

Plan Masse


Ref# : B_12218_D Ind# : A
Date : 01/08/2012
Dessiné par : Auteur
Vérifié par : Vérificateur

A101


Echelle 1 : 150

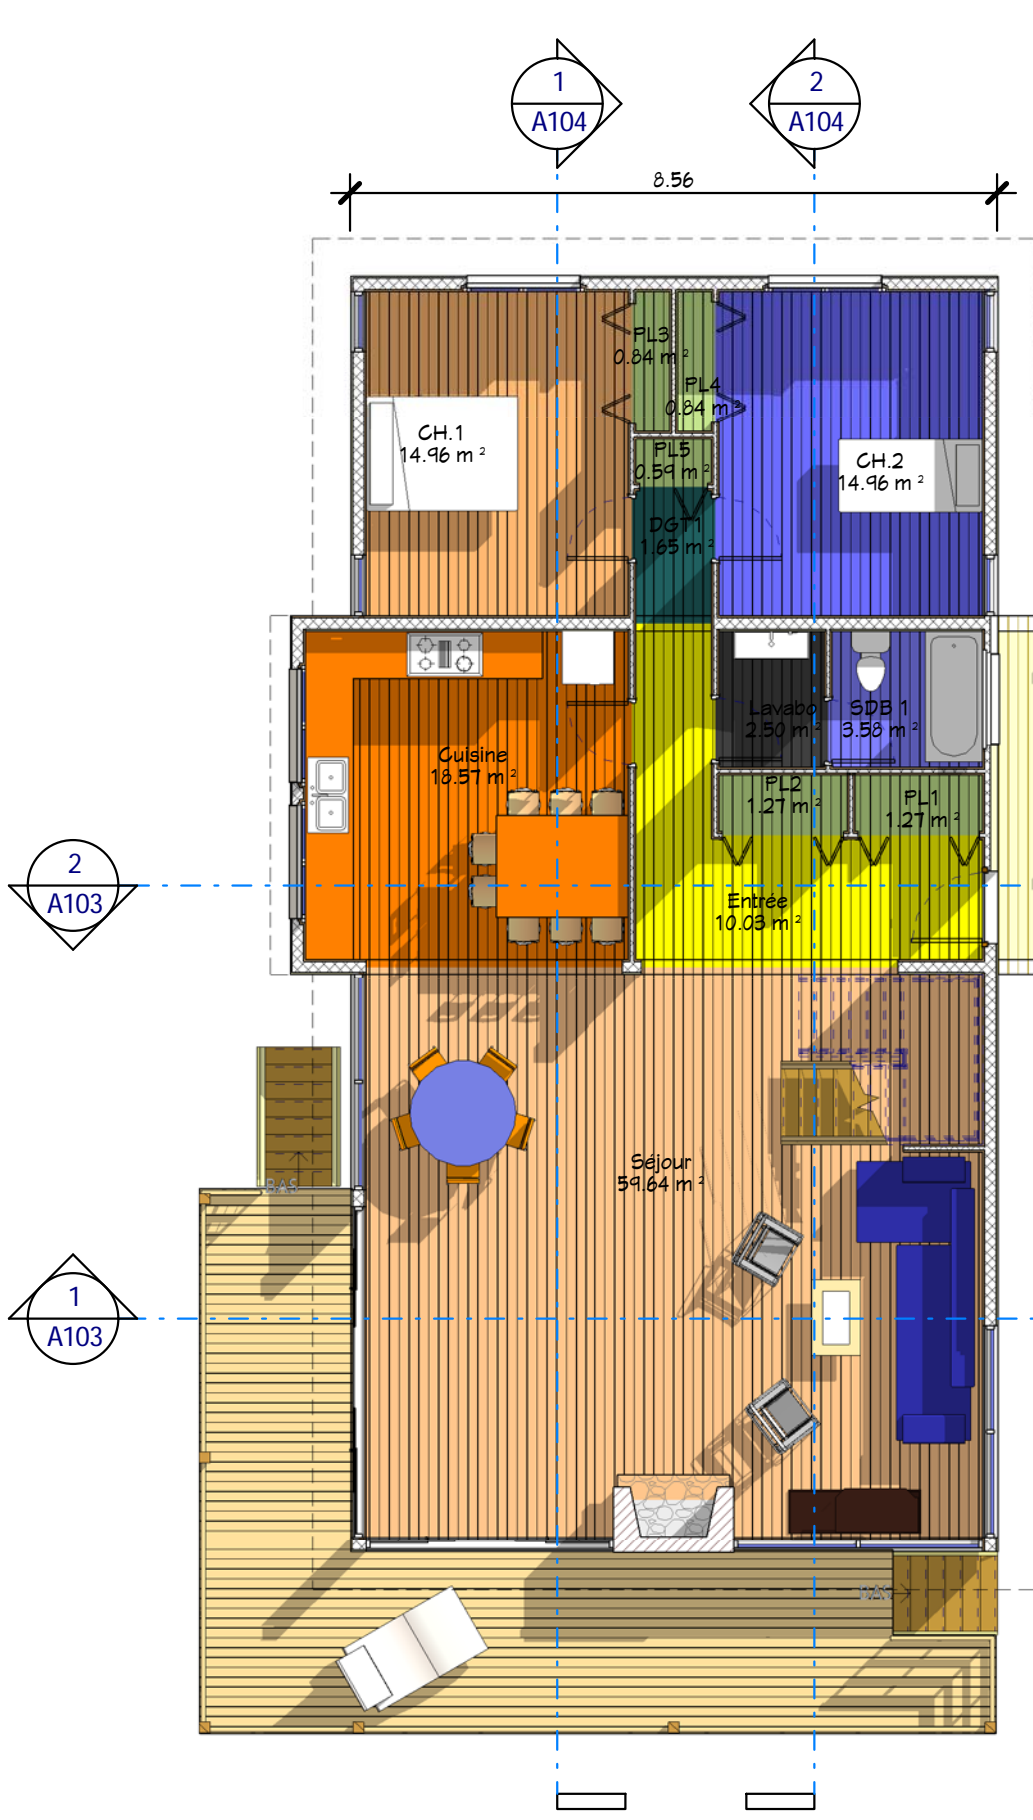

1 RDC
Ech : 1 : 100

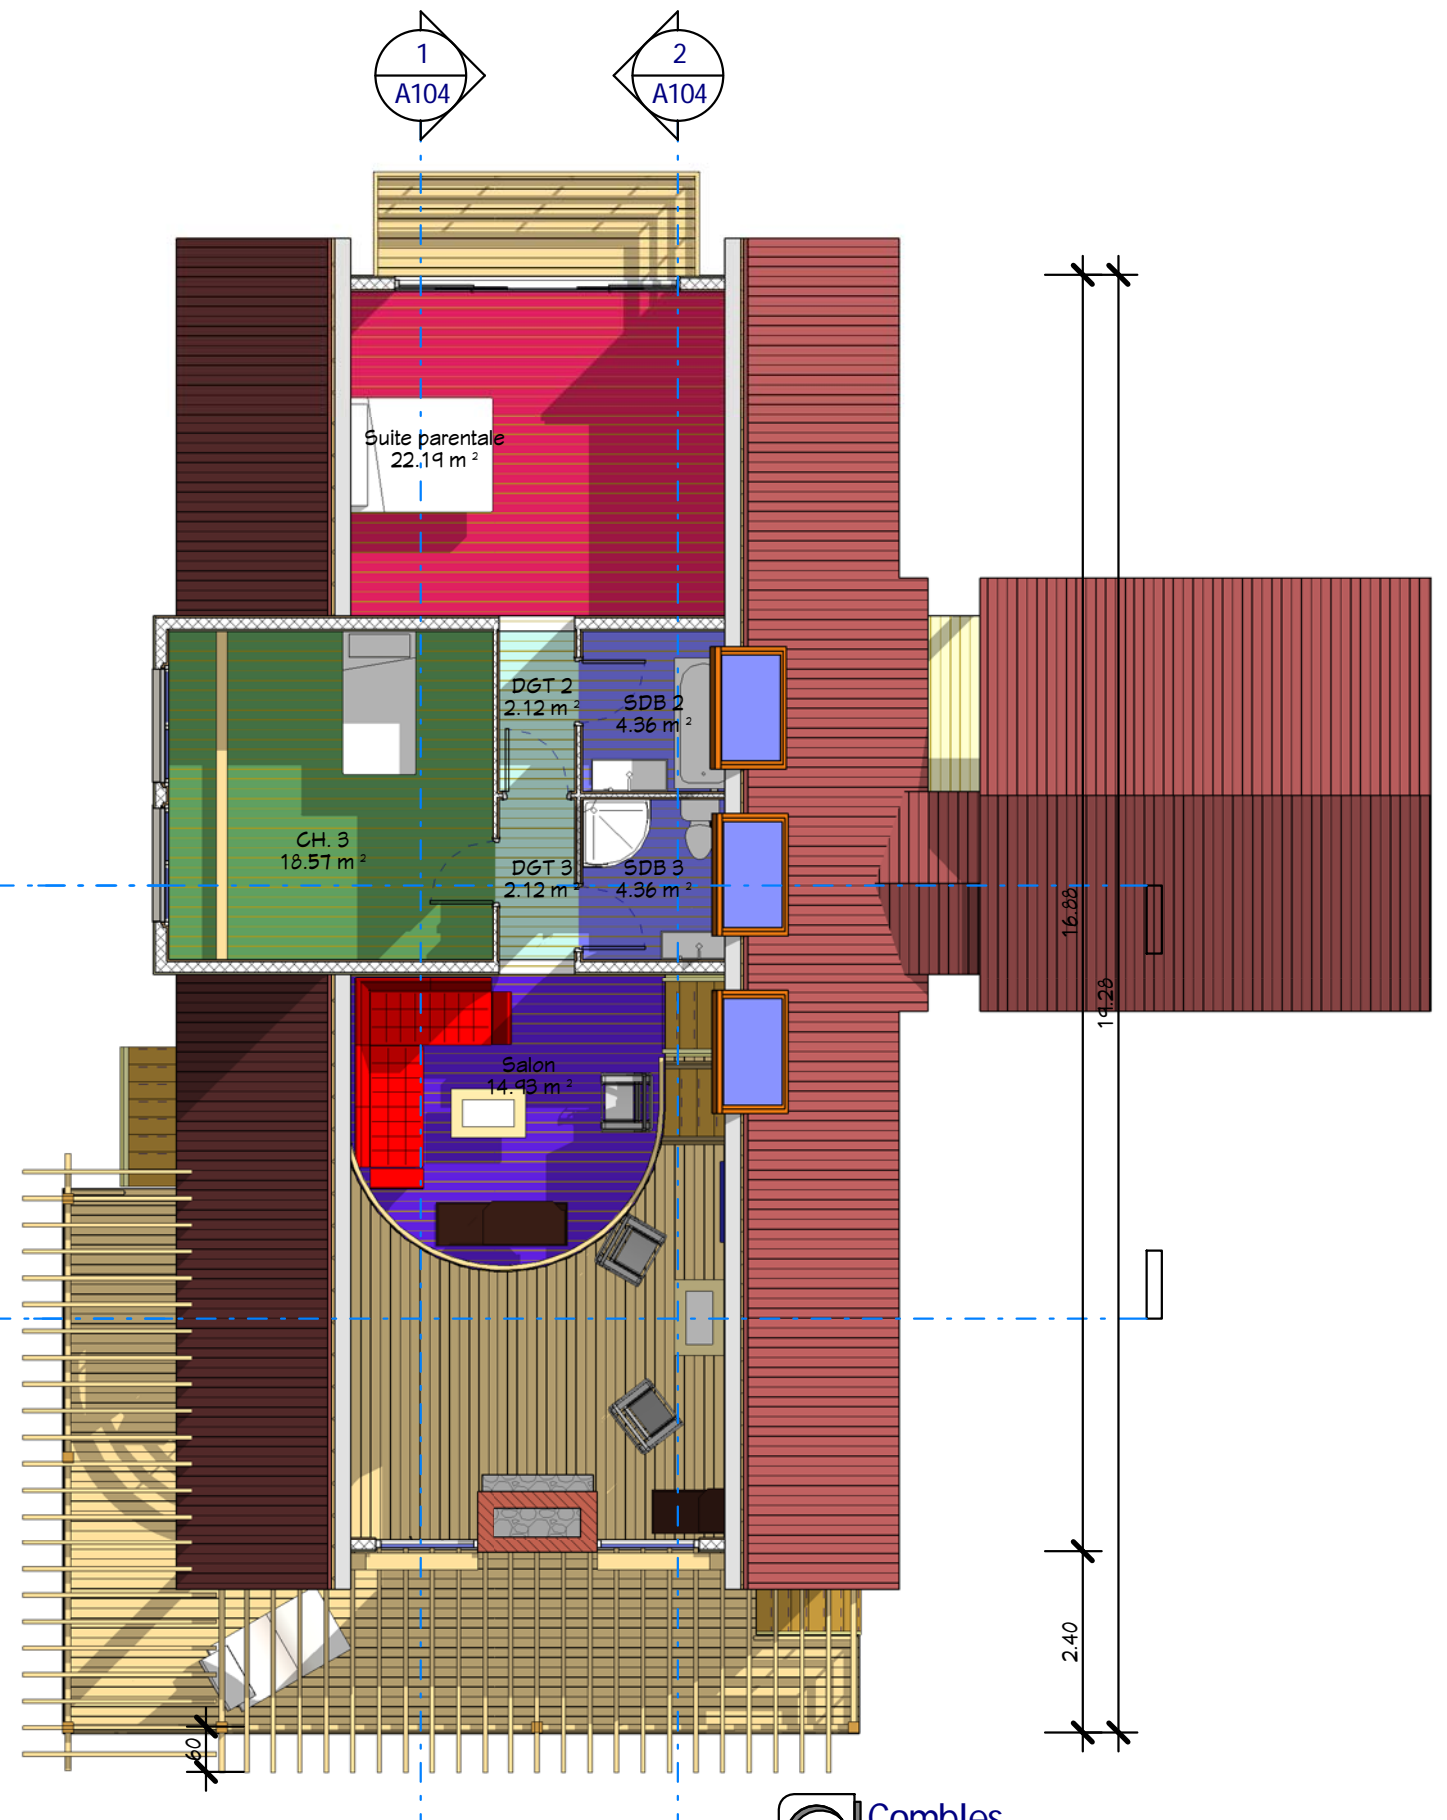

2 Combles
Ech : 1 : 100

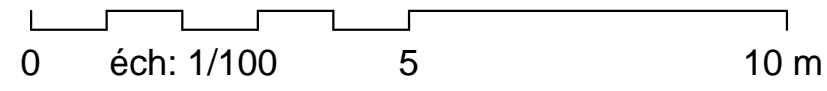

Nota Bene: Interdiction de construire avec ces plans de concept.
Ce plan de concept est adaptable suivant la demande
particulière du client.
Contactez - Nous <http://www.realcrea.fr/contact>



Conformément aux lois n°57-298 11/3/1957 et n°85-660 du
3/7/1985, le client s'interdit de procéder à toute copie, autre
que celles autorisées dans le cadre d'utilisation personnelle



Habitable : 199,00 m²
Carpport : 35,00 m²

Ref B_12218_D

RDC , Combles

Ref# :	B_12218_D	Ind # :	A
Date :	01/08/2012	Dessiné par :	Auteur
Vérifié par :		Echelle	1 : 100

2 Coupe 4
Ech : 1 : 100

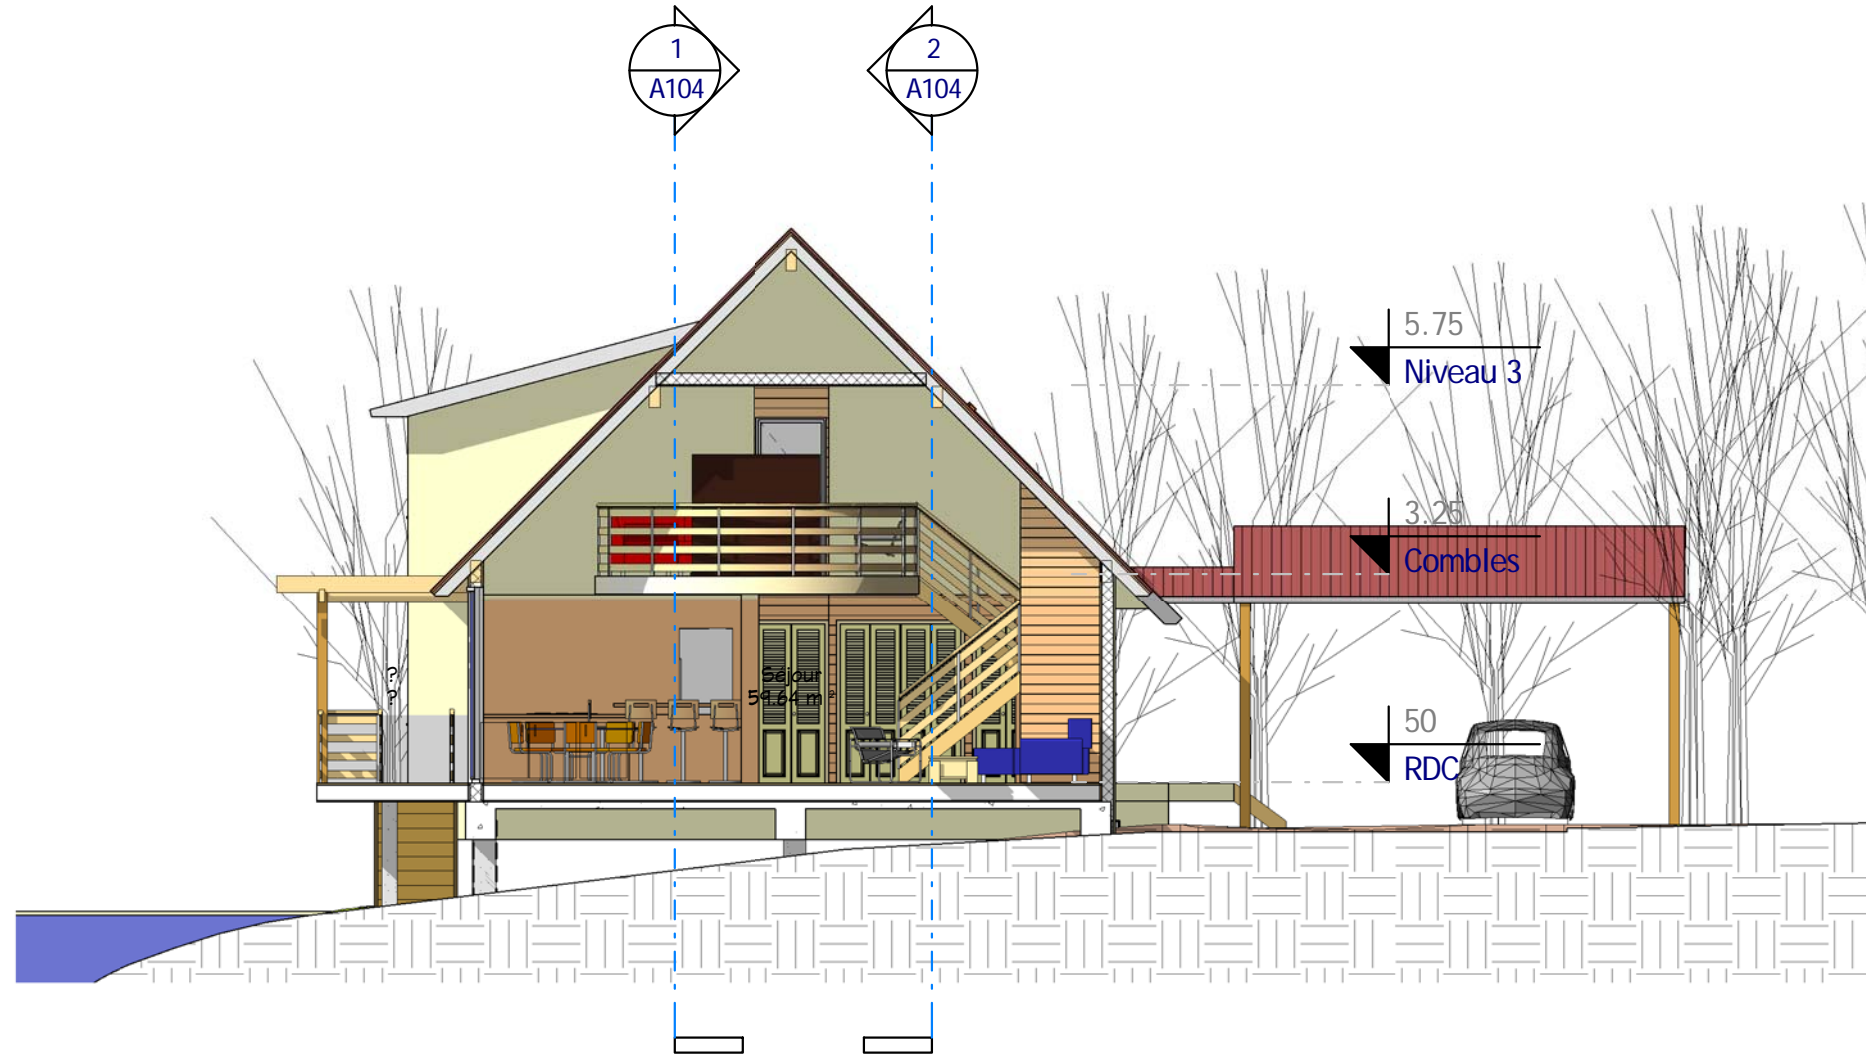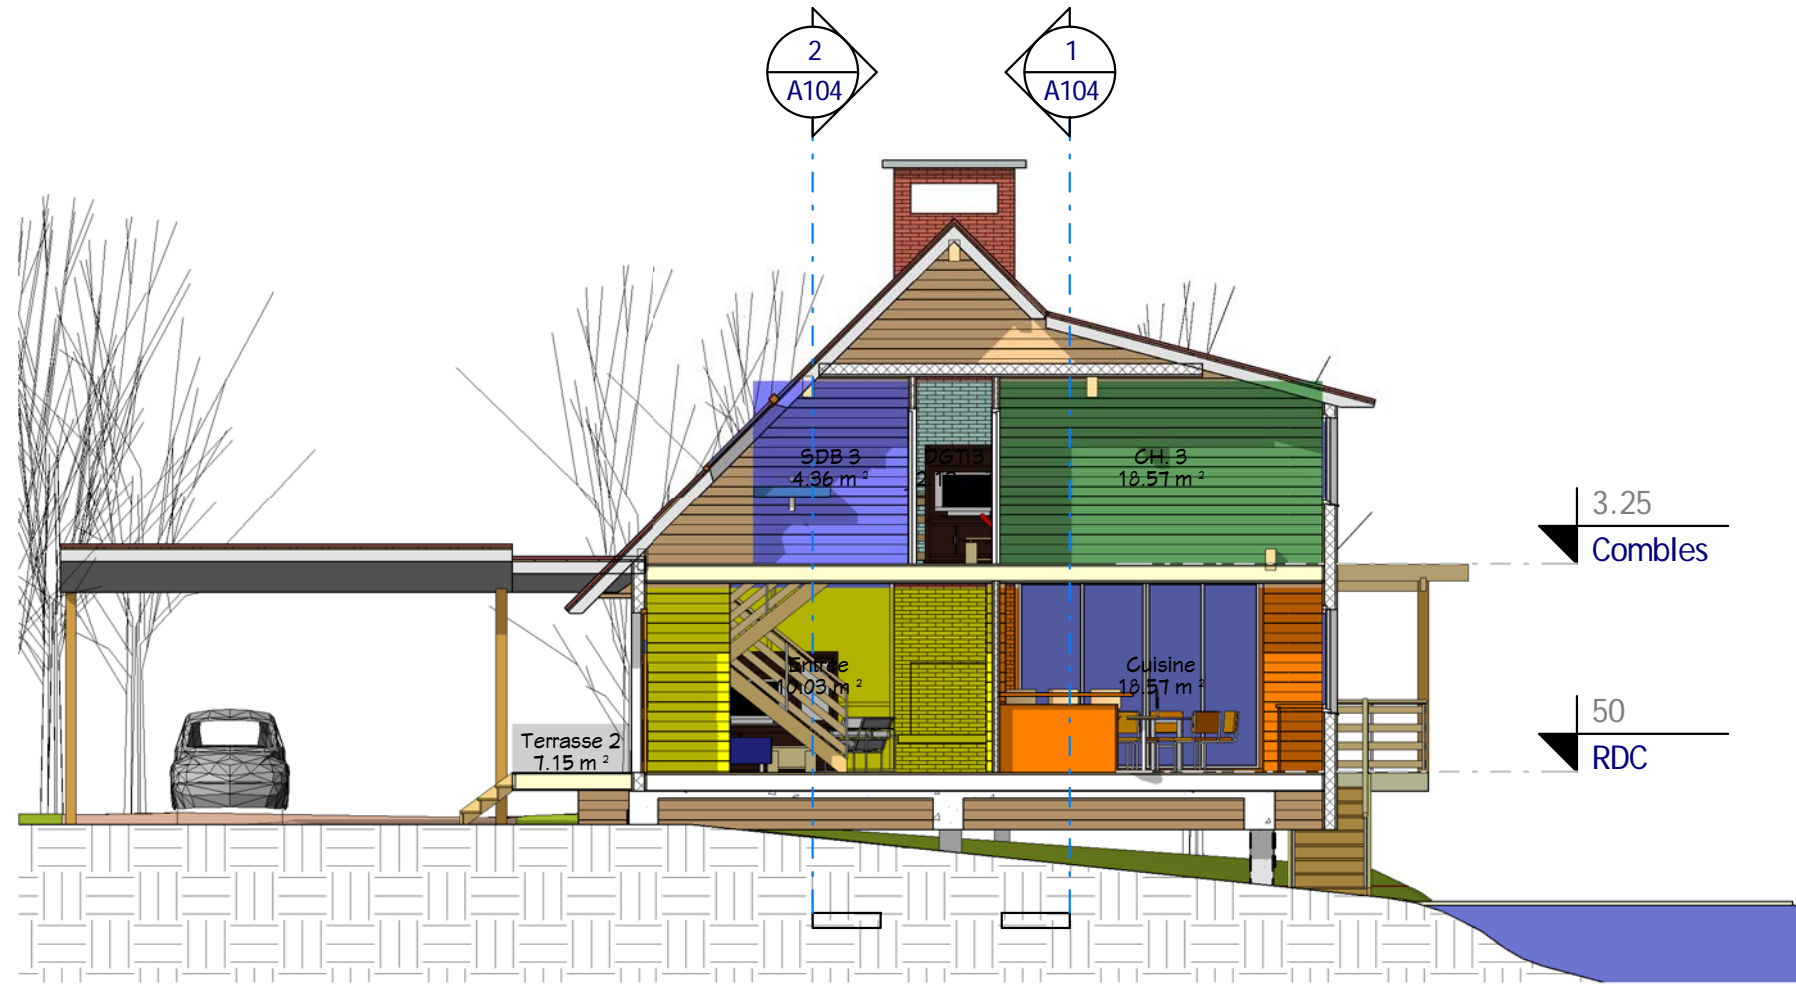

1 Coupe 1
Ech : 1 : 100

0 10 m
éch: 1/100 5

Coupes 1 & 4

Habitable : 199,00 m²
Carport : 35,00 m²

Ref B_12218_D

Ref# : B_12218_D Ind# : A
Date : 01/08/2012
Dessiné par : Auteur
Vérifié par : Vérificateur


A103

Echelle

1 : 100

Nota Bene: Interdiction de construire avec ces plans de concept.
Ce plan de concept est adaptable suivant la demande
particulière du client.
Contactez - Nous <http://www.realcrea.fr/contact>

Conformément aux lois n°57-298 11/3/1957 et n°85-660 du
3/7/1985, le client s'interdit de procéder à toute copie, autre
que celles autorisées dans le cadre d'utilisation personnelle

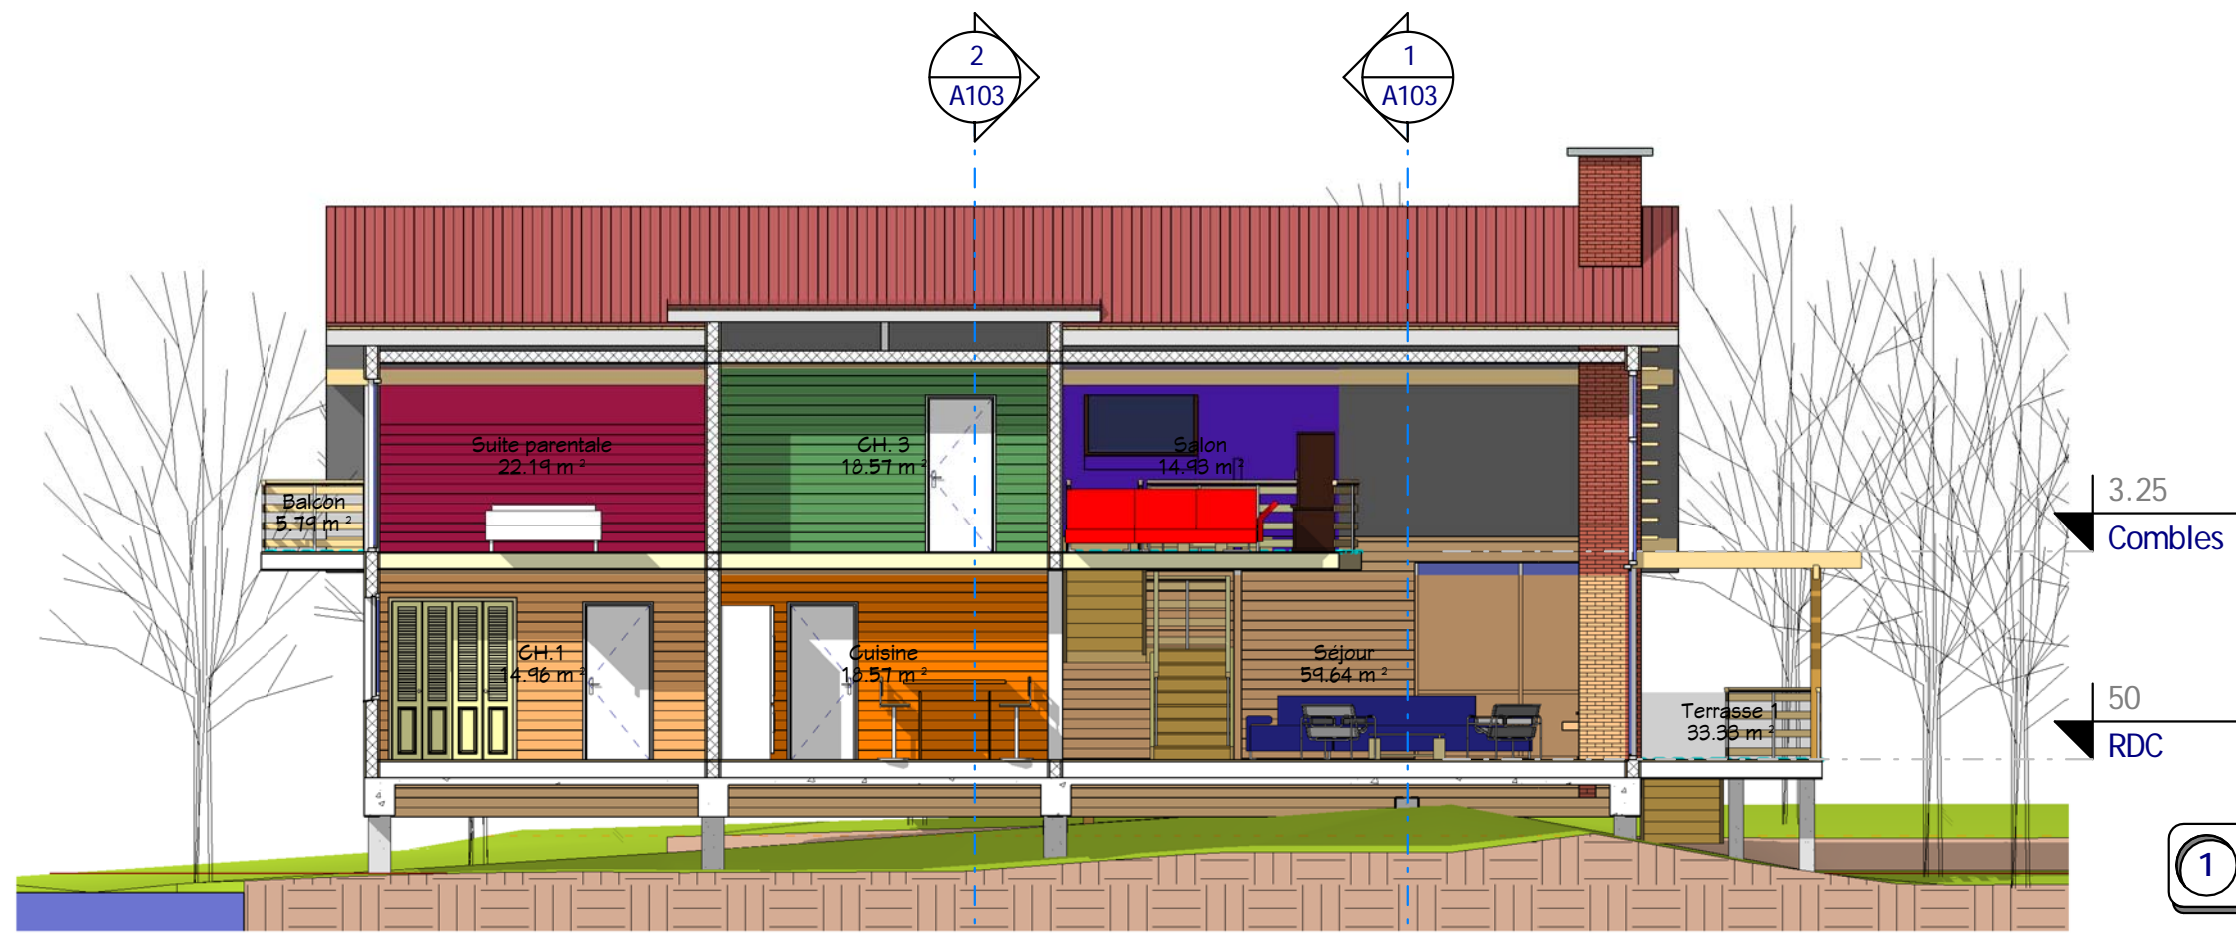

1 Coupe 2
Ech : 1 : 100



2 Coupe 3
Ech : 1 : 100

Coupes 2 & 3

Habitable : 199,00 m²
Carport : 35,00 m²

Ref B_12218_D

Ref# : B_12218_D Ind# : A
Date : 01/08/2012
Dessiné par : Auteur
Vérifié par : Vérificateur

A104



Echelle

1 : 100


Nota Bene: Interdiction de construire avec ces plans de concept.
Ce plan de concept est adaptable suivant la demande
particulière du client.
Contactez - Nous <http://www.realcrea.fr/contact>

Conformément aux lois n°57-298 11/3/1957 et n°85-660 du
3/7/1985, le client s'interdit de procéder à toute copie, autre
que celles autorisées dans le cadre d'utilisation personnelle

1 Elévation Nord
Ech : 1 : 100

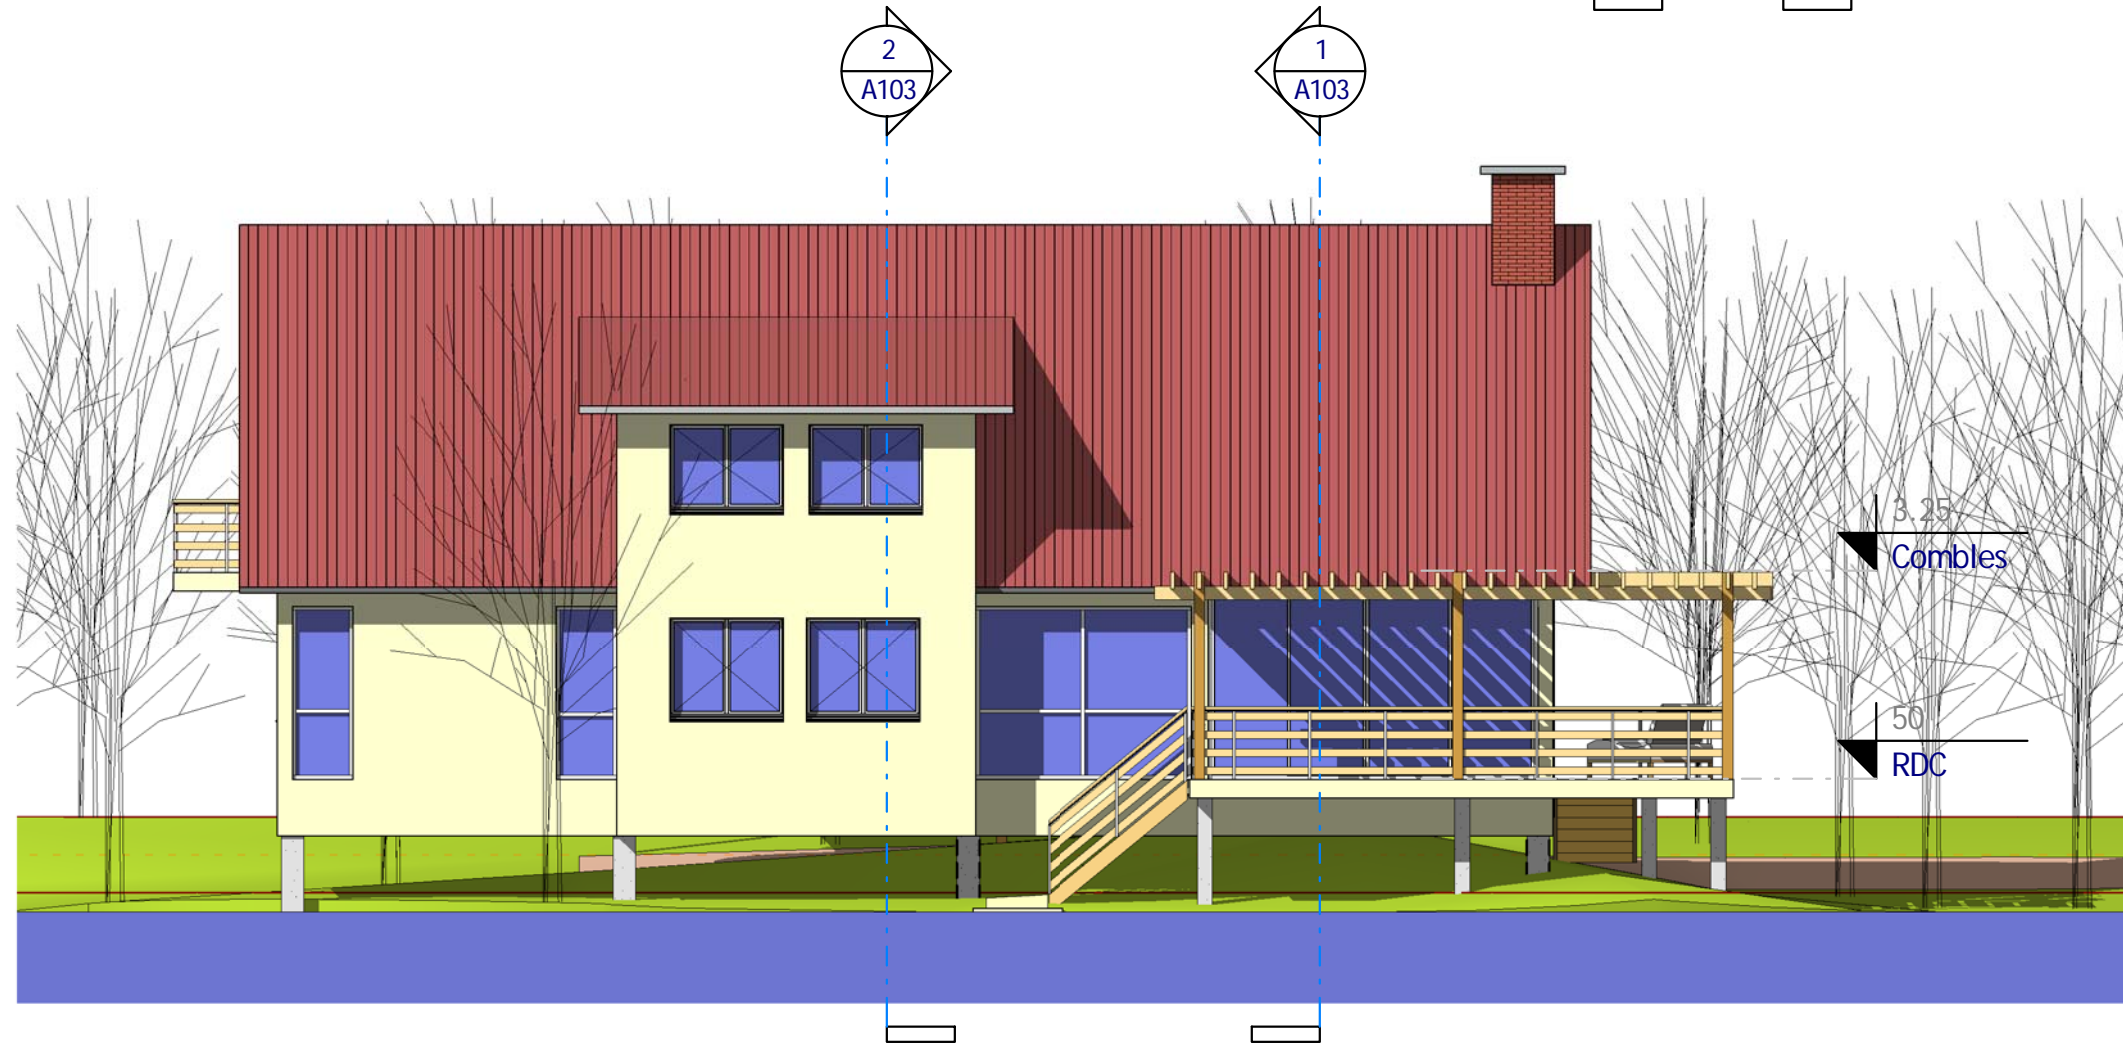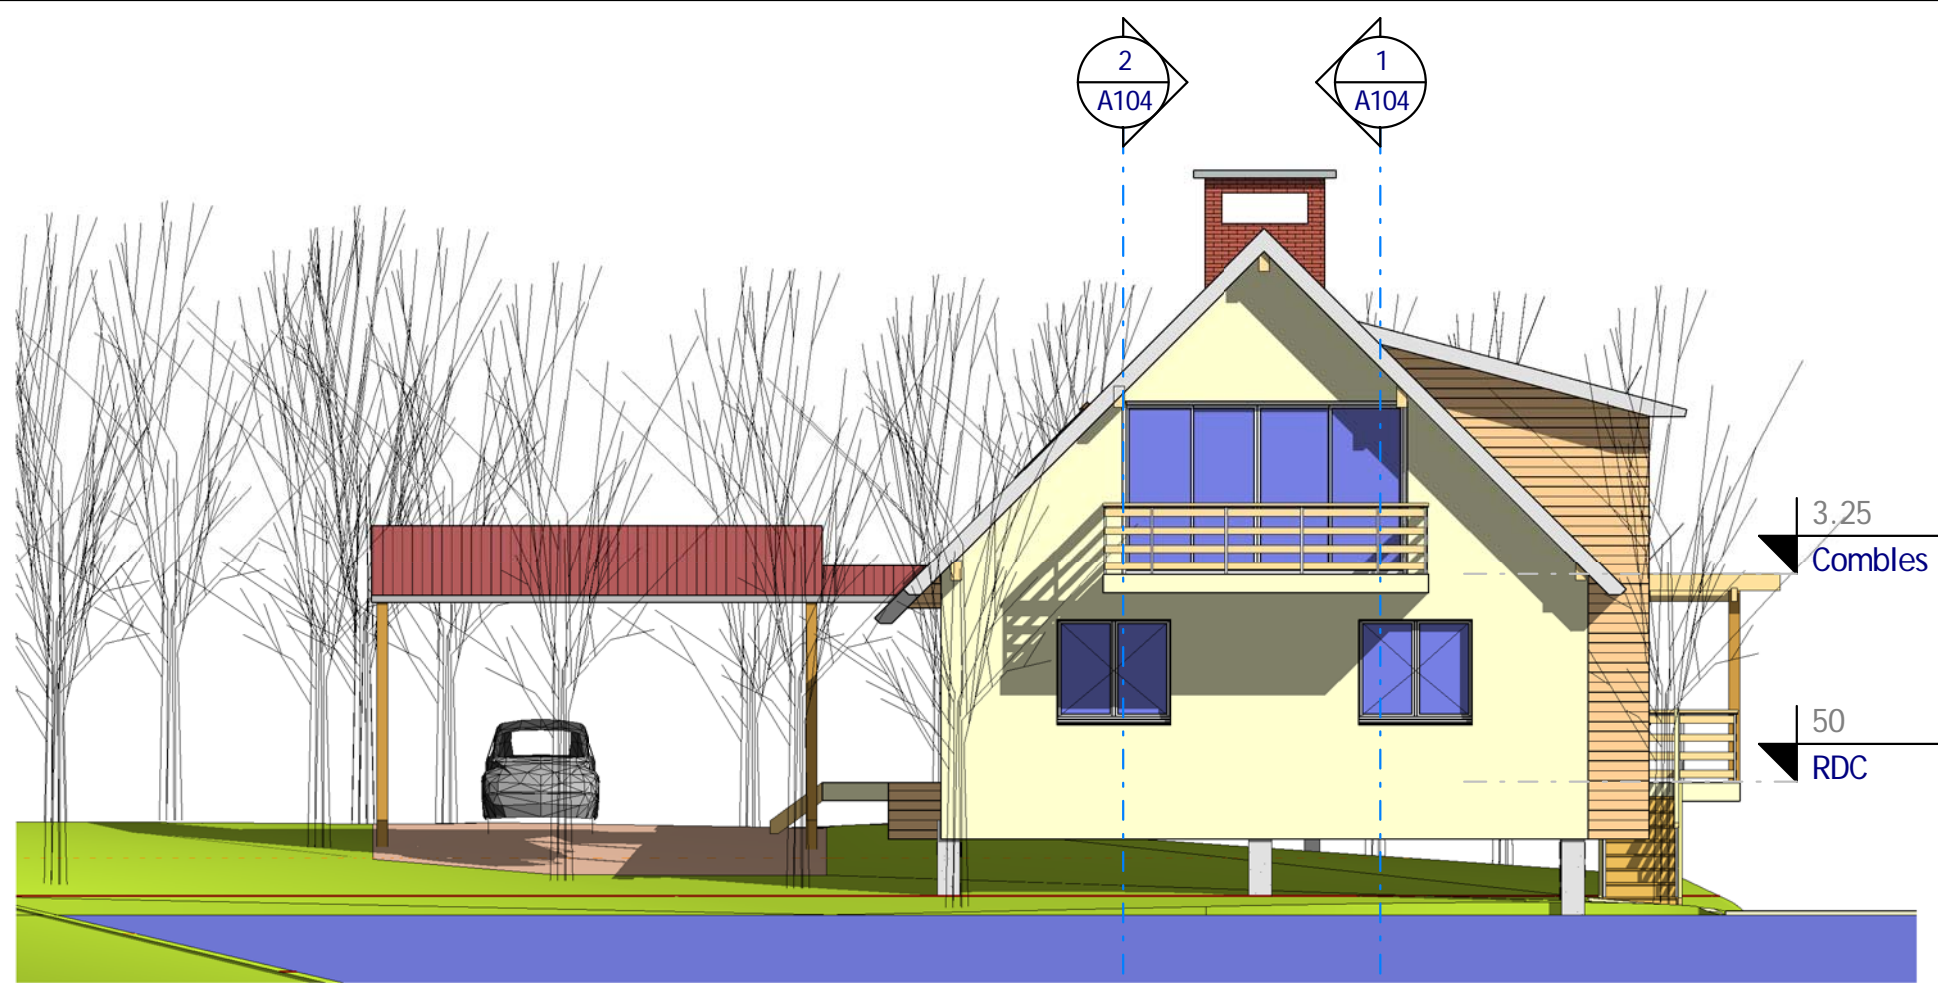

2 Elévation Ouest
Ech : 1 : 100

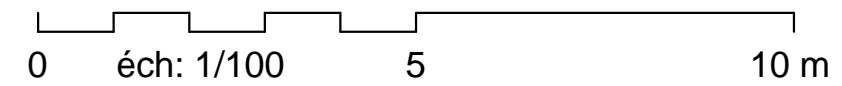

Elévations Ouest & Nord



Ref #:	B_12218_D	Ind #:	A
Date:	01/08/2012	Dessiné par:	Auteur
Vérifié par:			Vérificateur
			Echelle
			1 : 100

Habitable : 199,00 m²
Carport : 35,00 m²
Ref B_12218_D


Nota Bene: Interdiction de construire avec ces plans de concept.
Ce plan de concept est adaptable suivant la demande particulière du client.
Contactez - Nous <http://www.realcrea.fr/contact>

Conformément aux lois n°57-298 11/3/1957 et n°85-660 du 3/7/1985, le client s'interdit de procéder à toute copie, autre que celles autorisées dans le cadre d'utilisation personnelle

2 Elévation Est
Ech : 1 : 100

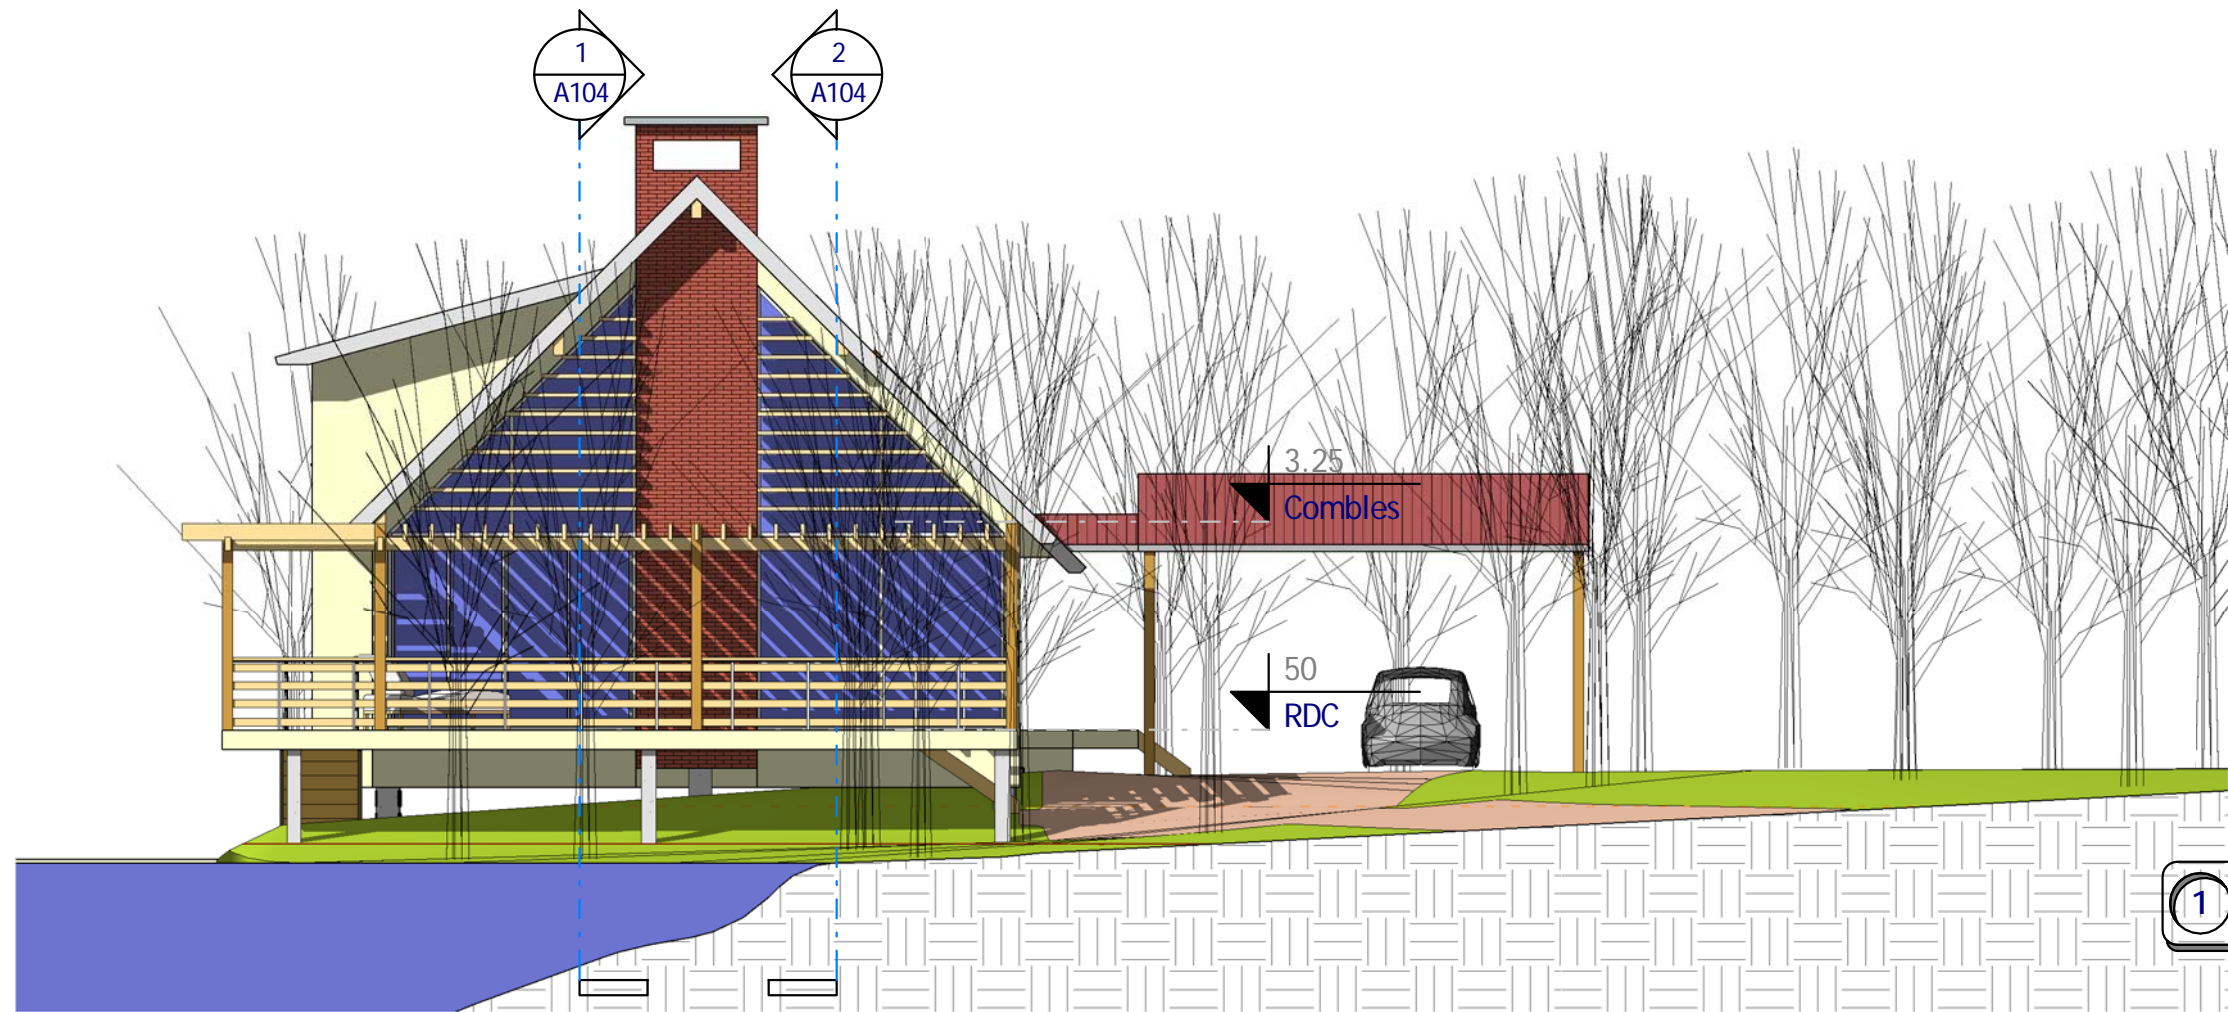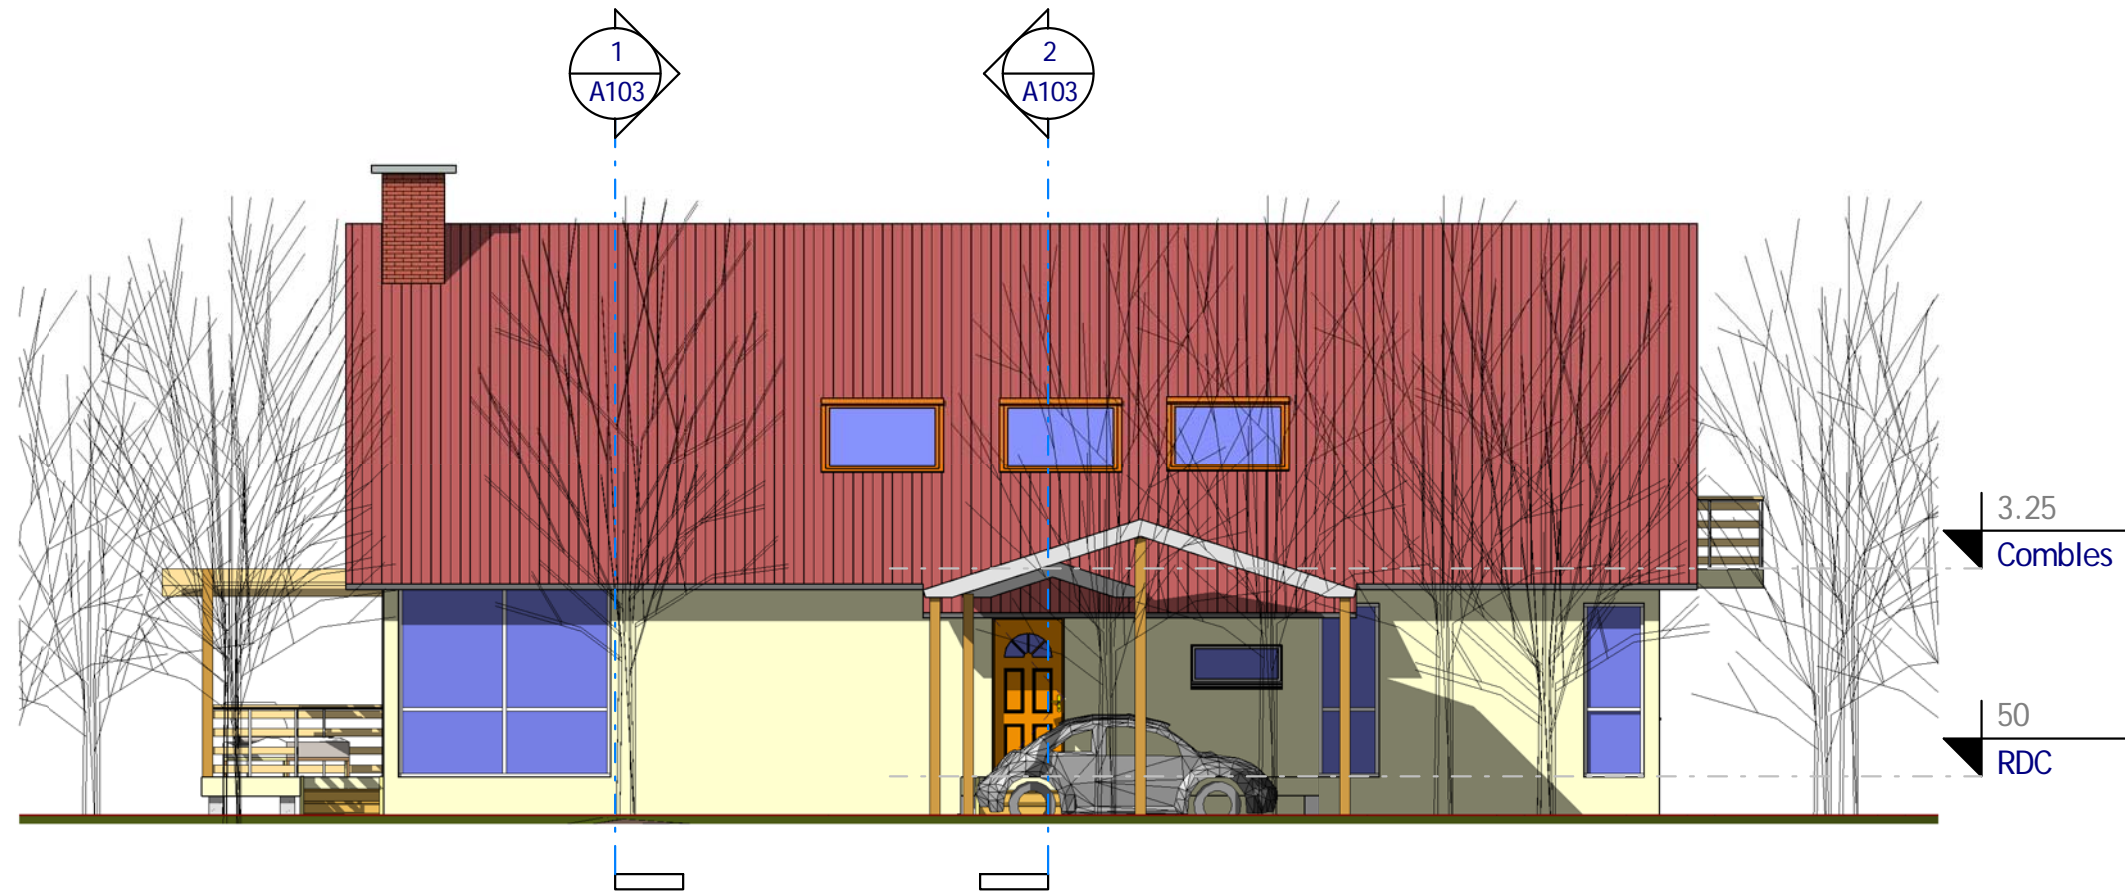

1 Elévation Sud
Ech : 1 : 100

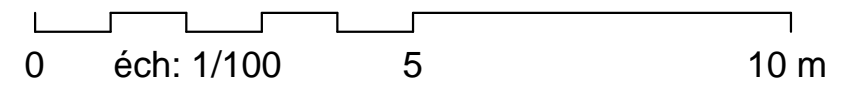

Elévations Sud & Est

A106

Ref #: B_12218_D Ind #: A
Date : 01/08/2012
Dessiné par : Auteur
Vérifié par : Vérificateur

1 : 100

Habitable : 199,00 m²
Carport : 35,00 m²


Ref B_12218_D

Nota Bene: Interdiction de construire avec ces plans de concept.
Ce plan de concept est adaptable suivant la demande
particulière du client.
Contactez - Nous <http://www.realcrea.fr/contact>

Conformément aux lois n°57-298 11/3/1957 et n°85-660 du
3/7/1985, le client s'interdit de procéder à toute copie, autre
que celles autorisées dans le cadre d'utilisation personnelle



1 Visuel 3
Ech :

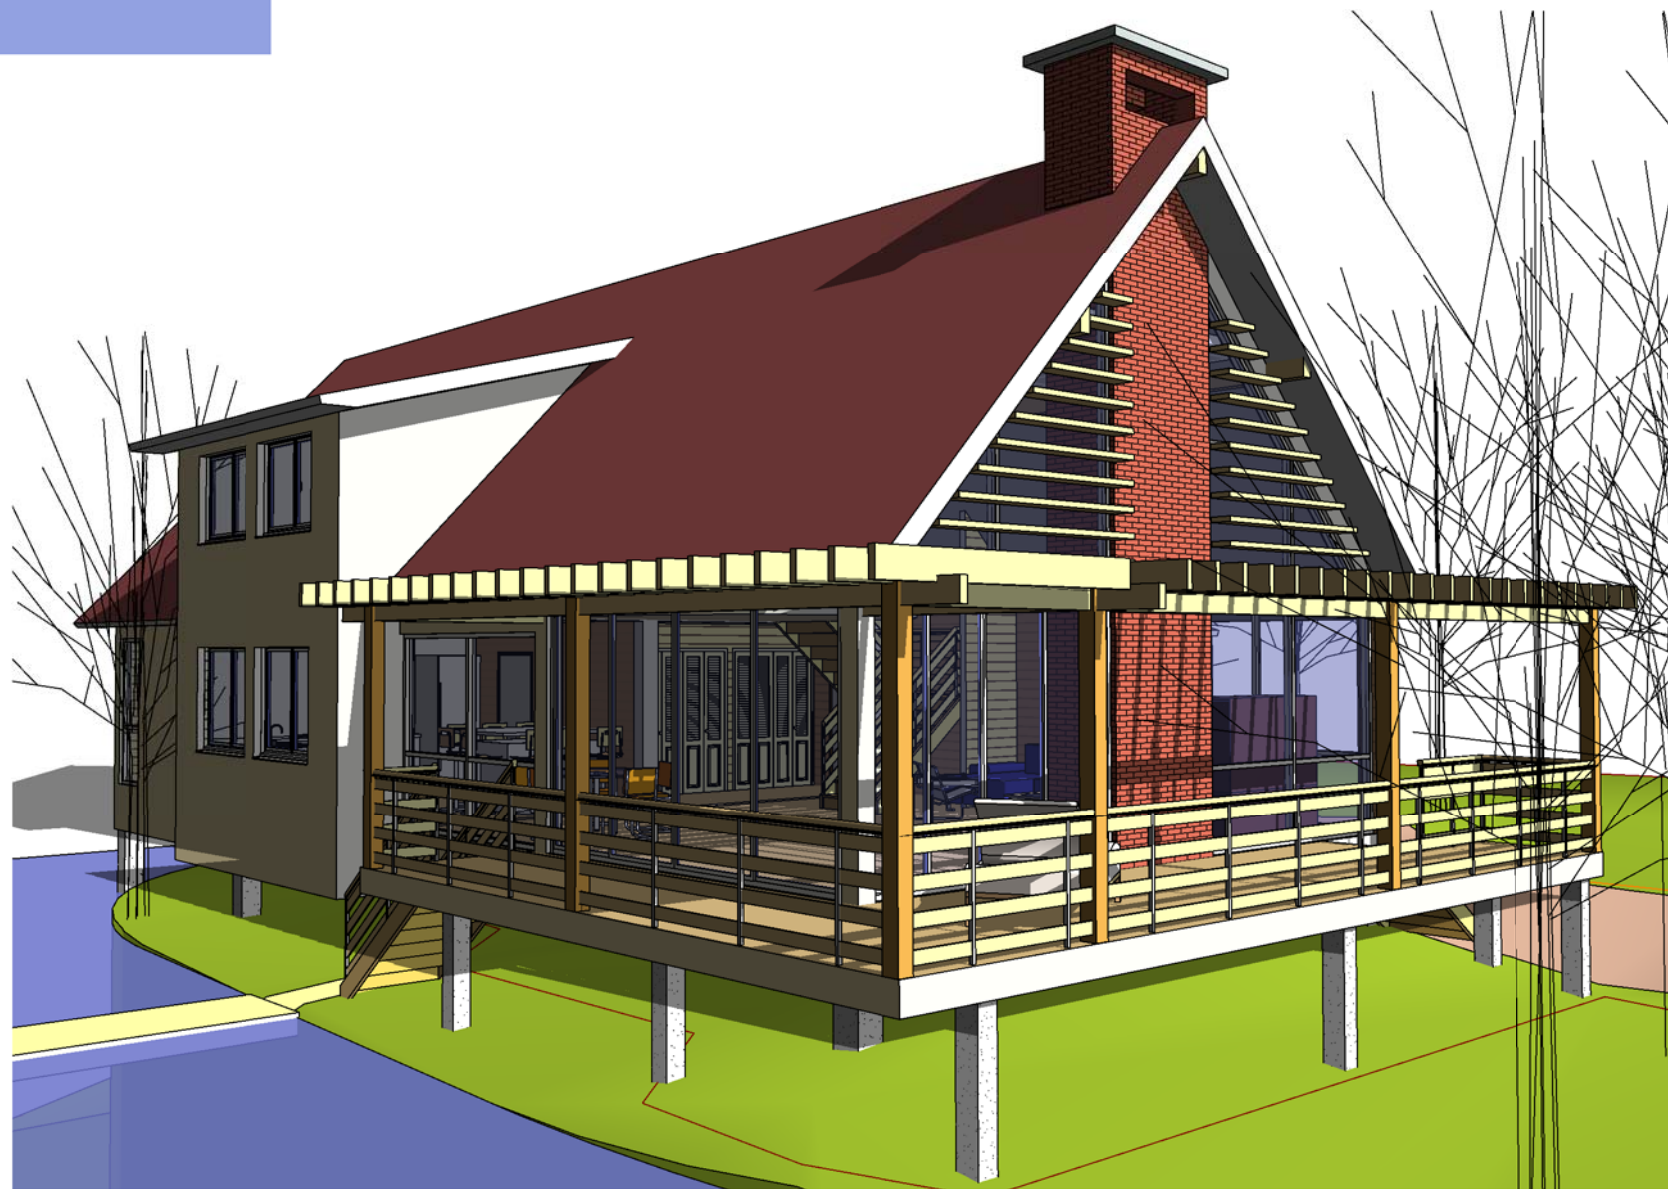

2 Visuel 4
Ech :

Visuels 3 & 4

Ref# :	B_12218_D	Ind# :	A
Date :	01/08/2012		
Dessiné par :	Auteur		
Vérifié par :	Vérificateur		

A107

Echelle

Habitable : 199,00 m²
Carport : 35,00 m²

Ref B_12218_D

Nota Bene: Interdiction de construire avec ces plans de concept.
Ce plan de concept est adaptable suivant la demande
particulière du client.
Contactez - Nous <http://www.realcrea.fr/contact>

Conformément aux lois n°57-298 11/3/1957 et n°85-660 du
3/7/1985, le client s'interdit de procéder à toute copie, autre
que celles autorisées dans le cadre d'utilisation personnelle



Visuel réaliste
Ech : 1 : 1

Nota Bene: Interdiction de construire avec ces plans de concept.
Ce plan de concept est adaptable suivant la demande
particulière du client.
Contactez - Nous <http://www.realcrea.fr/contact>



Conformément aux lois n°57-298 11/3/1957 et n°85-660 du
3/7/1985, le client s'interdit de procéder à toute copie, autre
que celles autorisées dans le cadre d'utilisation personnelle

Habitable : 199,00 m²
Carport : 35,00 m²

Ref B_12218_D

Visuel réaliste

Ref# :	B_12218_D	Ind# :	A
Date :	01/08/2012		
Dessiné par :	Auteur		
Vérifié par :	Vérificateur		

Echelle

1 : 1