

Nomenclature des pièces		
N#	Nom	SHaB

Niveau 0		
1	Entrée	5.06 m <sup>2</sup>
2	Cuisine	12.79 m <sup>2</sup>
3	S.à.Manger	23.48 m <sup>2</sup>
4	Séjour	22.00 m <sup>2</sup>
5	CH1	13.62 m <sup>2</sup>
6	CH2	10.96 m <sup>2</sup>
7	Dgt.1	6.93 m <sup>2</sup>
8	SDB.1	3.70 m <sup>2</sup>
9	WC1 / Douc.	2.50 m <sup>2</sup>
10	PL1	0.82 m <sup>2</sup>
11	PL2	0.53 m <sup>2</sup>
12	L.Tech	0.90 m <sup>2</sup>
13	Dressing	4.16 m <sup>2</sup>
14	Cellier	6.37 m <sup>2</sup>
		113.84 m <sup>2</sup>


Nomenclature des pièces		
N#	Nom	SHaB

Niveau 1		
15	CH3	11.97 m <sup>2</sup>
16	CH4	11.67 m <sup>2</sup>
17	CH5	11.59 m <sup>2</sup>
18	CH6	9.80 m <sup>2</sup>
19	Dgt.2	7.55 m <sup>2</sup>
20	SDB2	4.43 m <sup>2</sup>
21	WC2	1.80 m <sup>2</sup>
22	PL5	0.84 m <sup>2</sup>
23	PL4	0.84 m <sup>2</sup>
24	PL6	0.83 m <sup>2</sup>
		61.34 m <sup>2</sup>
Total:		175.17 m <sup>2</sup>

Annexes		
N#	Nom	S. Utiles
25	Garage	24.32 m <sup>2</sup>
Total:		24.32 m <sup>2</sup>

Tab. des SHoN	
Niveau	SHoN
Niveau 0	128.27 m <sup>2</sup>
Niveau 1	67.06 m <sup>2</sup>
Total:	195.33 m <sup>2</sup>


**3** Visuel 1  
Ech :

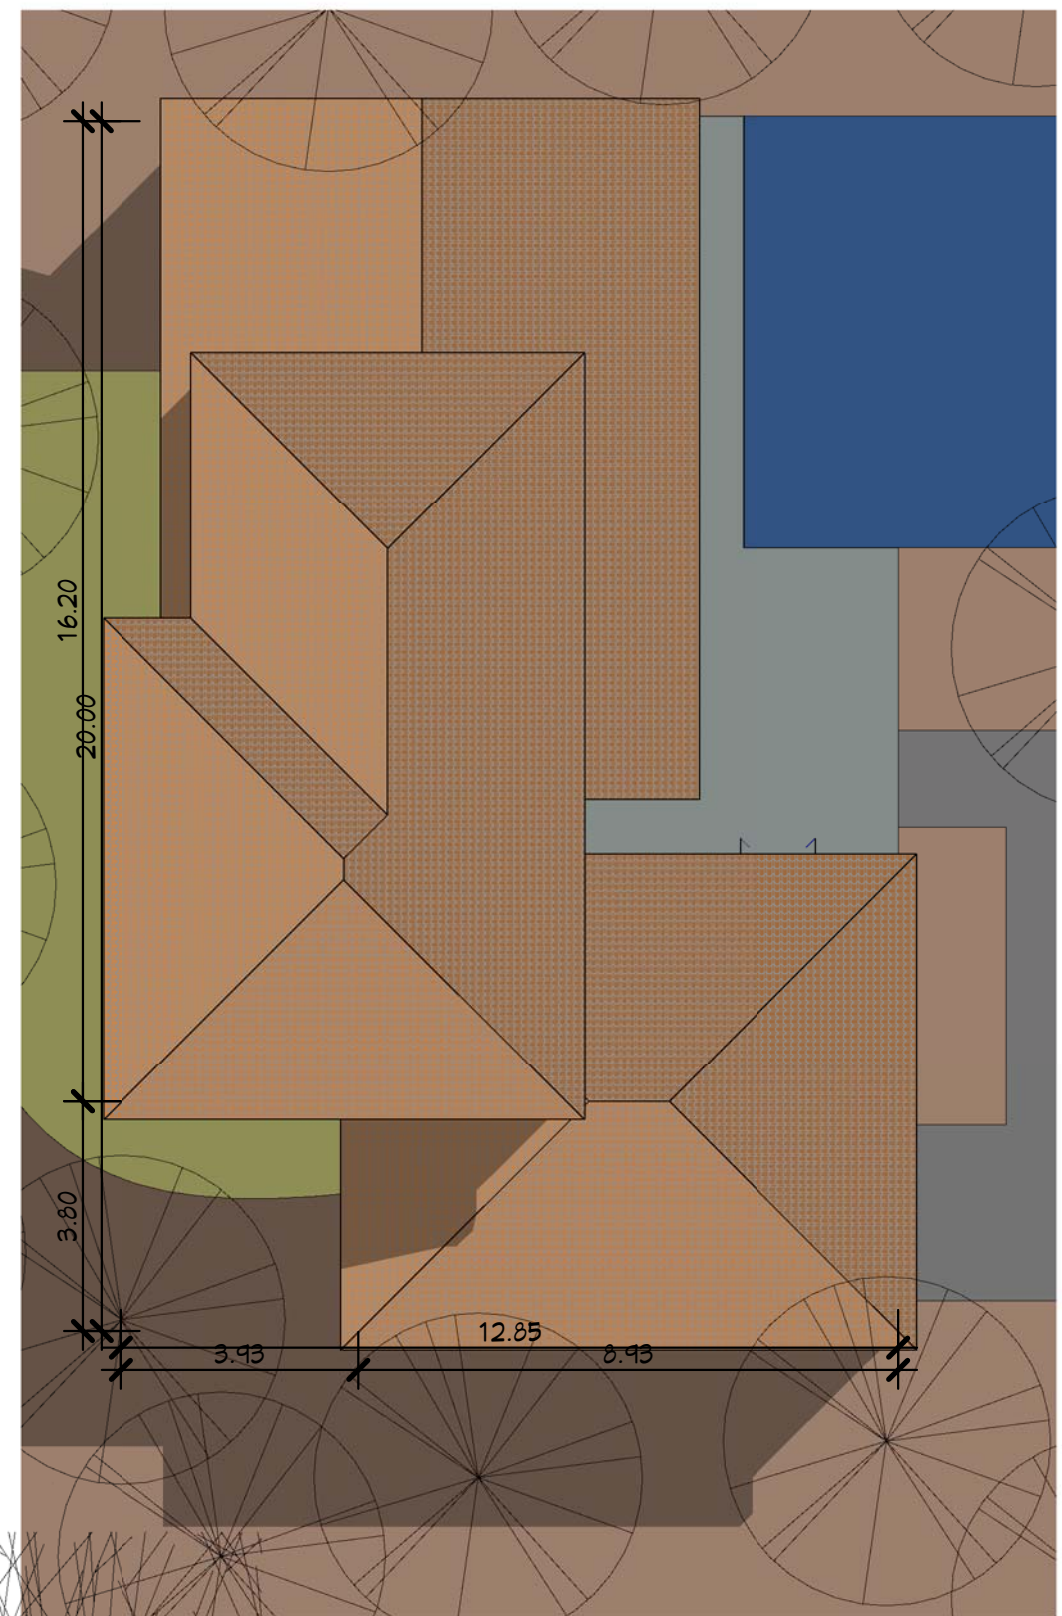

**1** Plan Masse  
Ech : 1 : 125



**2** Visuel 2  
Ech :

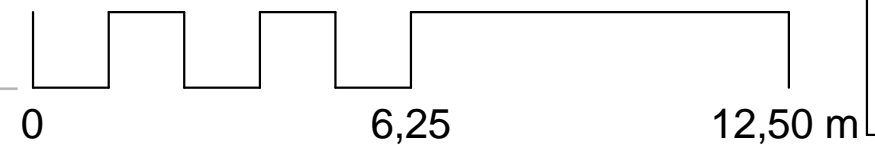

Plan de Masse

Habitable : 174,34 m<sup>2</sup>  
Garage : 24,00 m<sup>2</sup>


Ref\_B\_10195\_D

Ref#:	Ref_B_10195_D
Date:	
Dessiné par:	Auteur
Vérifié par:	Vérificateur
Echelle	1 : 125

Nota Bene:  
Ce plan de concept est adaptable suivant la demande particulière du client.  
Contactez - Nous <http://www.realcrea.fr/contact>

Conformément aux lois n°57-298 11/3/1957 et n°85-660 du 3/7/1985, le client s'interdit de procéder à toute copie, autre que celles autorisées dans le cadre d'utilisation personnelle



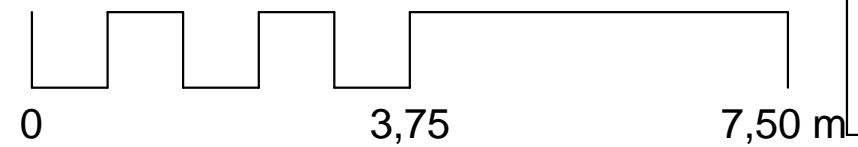

<b>Rez-de-chaussée</b>	
Ref#:	Ref_B_10195_D
Date:	
Dessiné par:	Auteur
Vérifié par:	Vérificateur
Echelle 1 : 75	



**Habitable : 174,34 m<sup>2</sup>**  
**Garage : 24,00 m<sup>2</sup>**  
**Ref\_B\_10195\_D**

**Nota Bene:**  
 Ce plan de concept est adaptable suivant la demande particulière du client.  
 Contactez - Nous <http://www.realcrea.fr/contact>

Conformément aux lois n°57-298 11/3/1957 et n°85-660 du 3/7/1985, le client s'interdit de procéder à toute copie, autre que celles autorisées dans le cadre d'utilisation personnelle

Consultant  
 @ **crea2**

30/01/2011 05:31:53

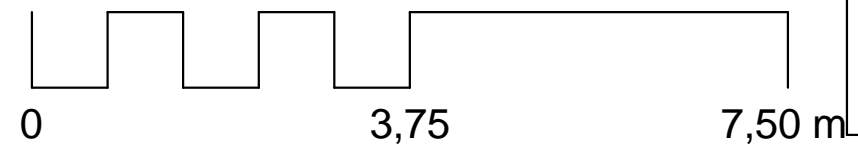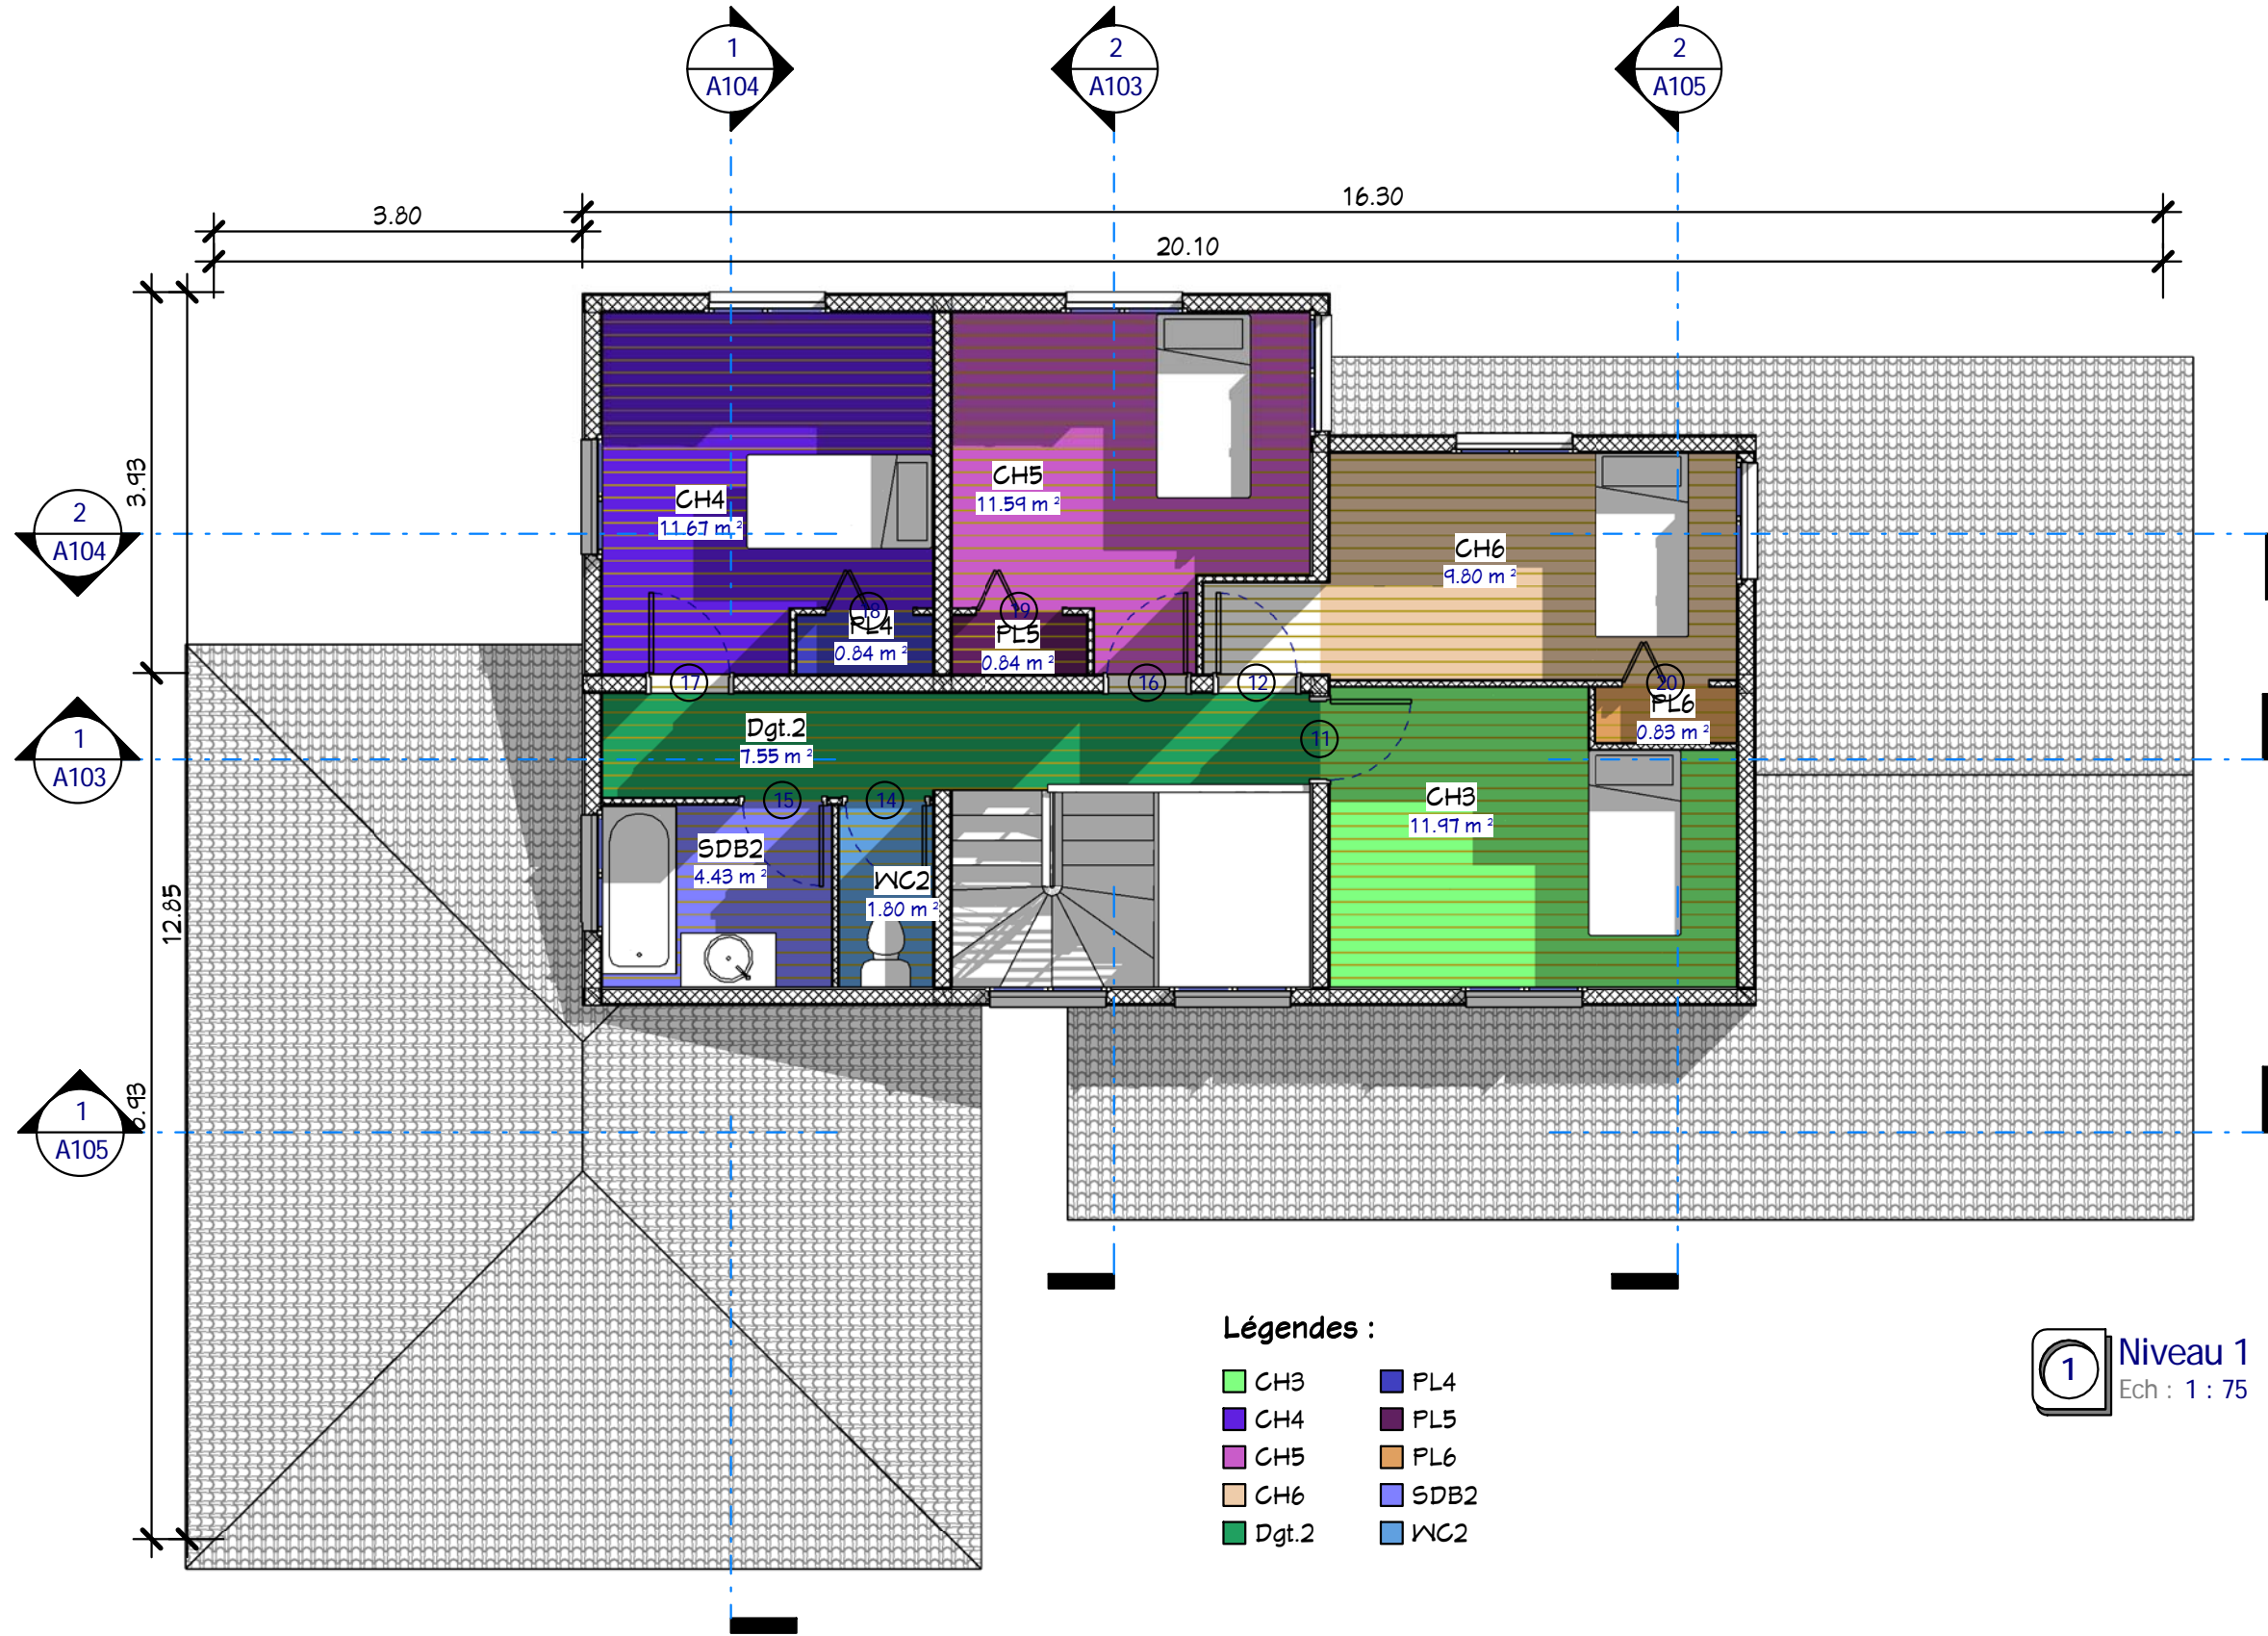


**Etage**

Habitable : 174,34 m<sup>2</sup>  
 Garage : 24,00 m<sup>2</sup>  
 Ref\_B\_10195\_D

Ref#: Ref\_B\_10195\_D  
 Date :  
 Dessiné par : Auteur  
 Vérifié par : Vérificateur  
 Echelle 1 : 75

Nota Bene:  
 Ce plan de concept est adaptable suivant la demande particulière du client.  
 Conformément aux lois n°57-298 11/3/1957 et n°85-660 du 3/7/1985, le client s'interdit de procéder à toute copie, autre que celles autorisées dans le cadre d'utilisation personnelle.  
 Contactez - Nous <http://www.realcrea.fr/contact>

Consultant  
 @ **crea2**  
 30/01/2011 05:32:00

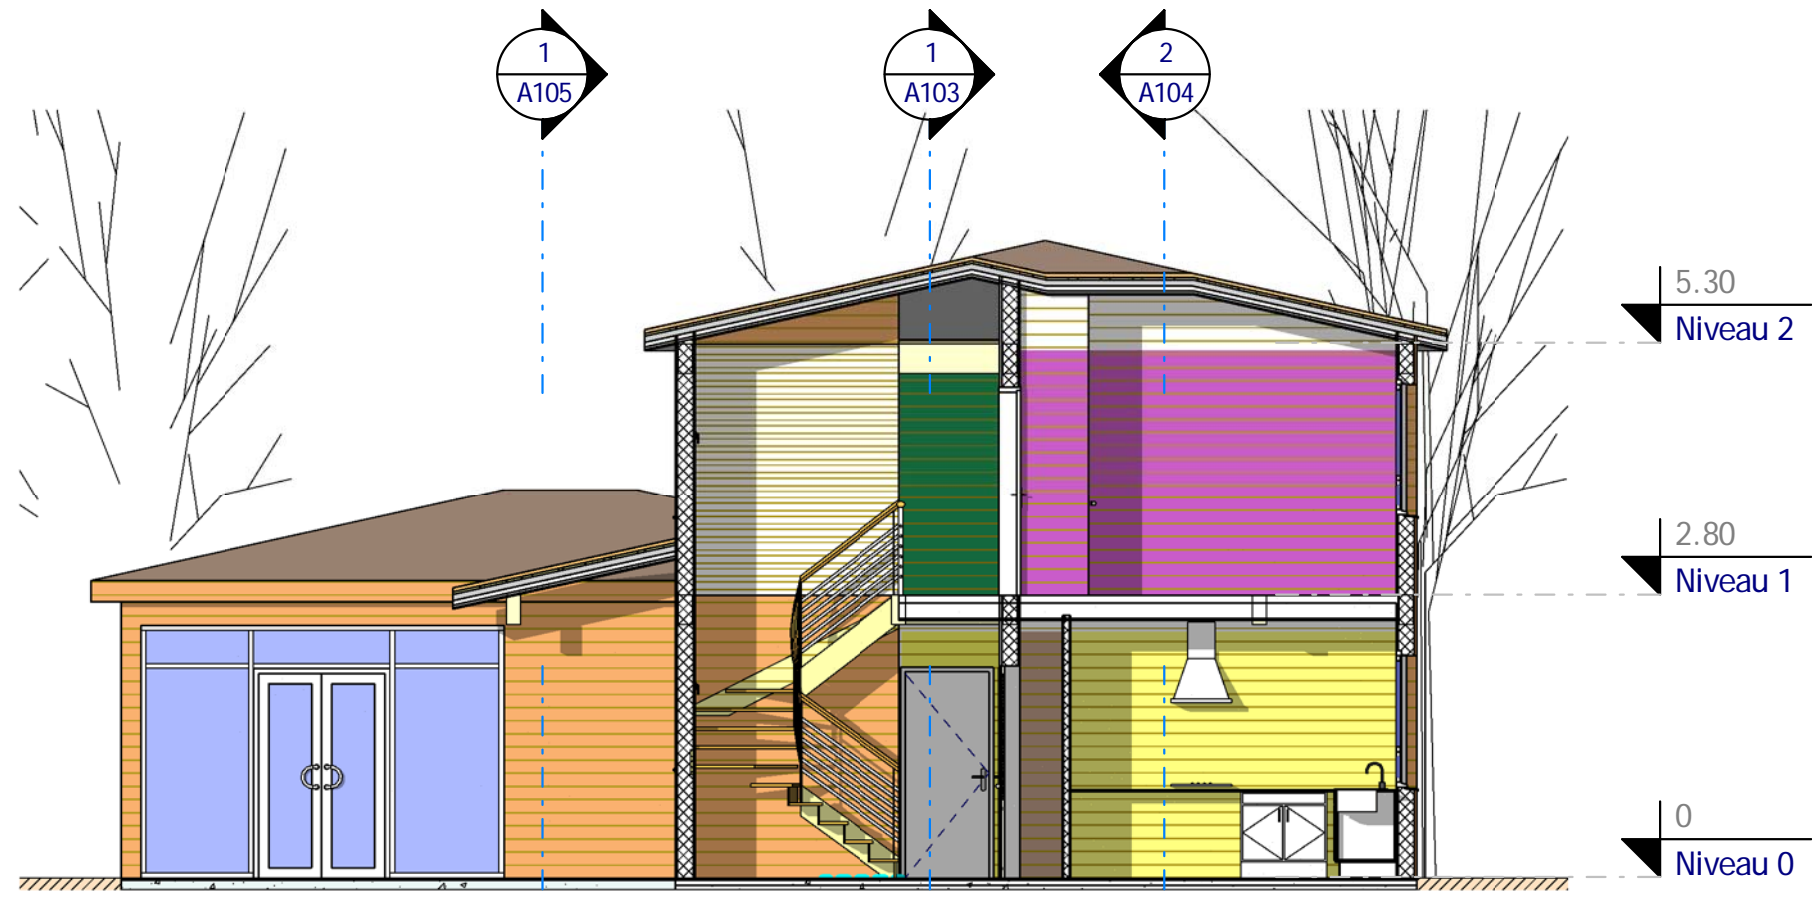


**2** Coupe 2  
Ech : 1 : 75

- Légendes :**
- CH5
  - Cuisine
  - Dgt.1
  - Dgt.2
  - PL1



**1** Coupe 1  
Ech : 1 : 75

- Légendes :**
- Cellier
  - CH3
  - Dgt.1
  - Dgt.2
  - Entrée
  - S.à.Manger
  - Séjour

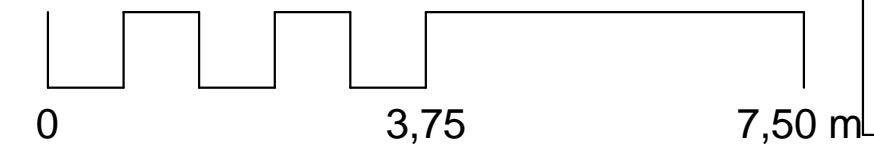

<b>Coupes 1 &amp; 2</b>		Ref# :	Ref_B_10195_D
		Date :	
		Dessiné par :	Auteur
		Vérifié par :	Vérificateur
		Echelle	
		1 : 75	


**Habitable : 174,34 m<sup>2</sup>**  
**Garage : 24,00 m<sup>2</sup>**  
**Ref\_B\_10195\_D**

Nota Bene:  
Ce plan de concept est adaptable suivant la demande particulière du client.  
Contactez - Nous <http://www.realcrea.fr/contact>

Conformément aux lois n°57-298 11/3/1957 et n°85-660 du 3/7/1985, le client s'interdit de procéder à toute copie, autre que celles autorisées dans le cadre d'utilisation personnelle

**crea**  
@ Consultant

30/01/2011 05:32:04

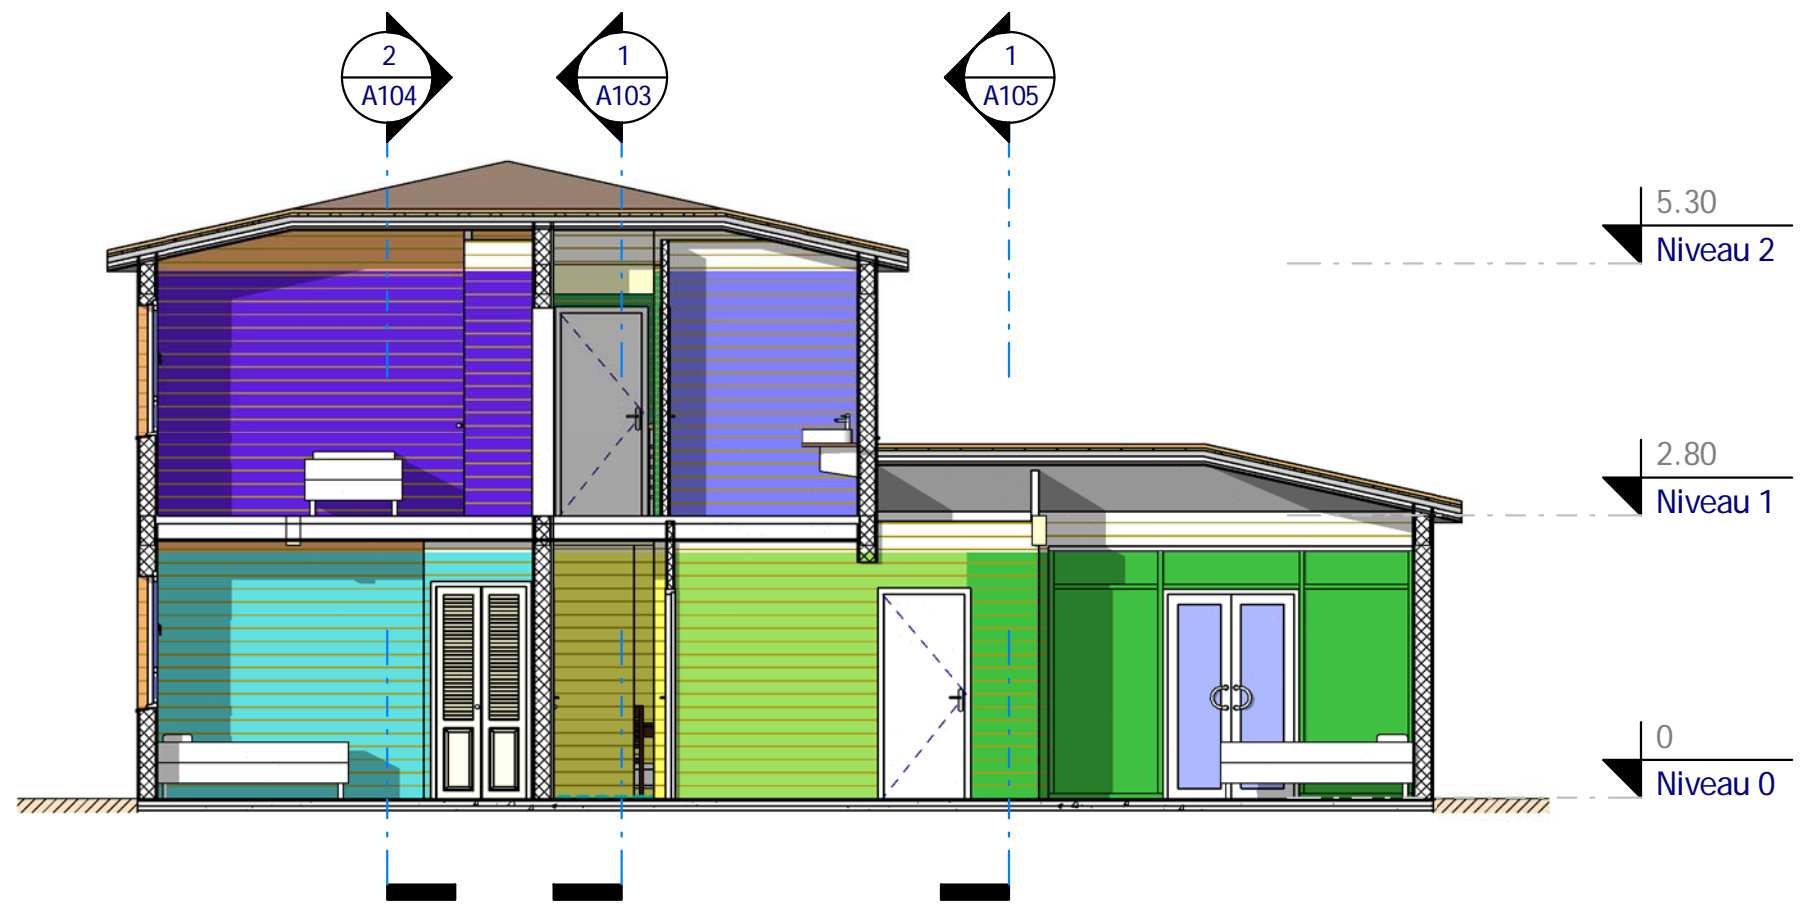

1 Coupe 3  
Ech : 1 : 75

Légendes :


- CH1
- CH2
- CH4
- Dgt.1
- Dgt.2
- Dressing
- SDB2



2 Coupe 4  
Ech : 1 : 75

Légendes :

- CH2
- CH4
- CH5
- CH6
- Cuisine
- S.à.Manger
- Séjour

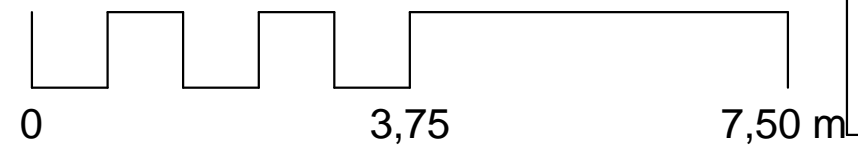

Coupes 3 & 4		Ref# :	Ref_B_10195_D
		Date :	
A104		Dessiné par :	Auteur
		Vérifié par :	Vérificateur
		Echelle	
		1 : 75	

Habitable : 174,34 m<sup>2</sup>  
Garage : 24,00 m<sup>2</sup>  
Ref\_B\_10195\_D

Nota Bene:  
Ce plan de concept est adaptable suivant la demande particulière du client.  
Contactez - Nous <http://www.realcrea.fr/contact>

Conformément aux lois n°57-298 11/3/1957 et n°85-660 du 3/7/1985, le client s'interdit de procéder à toute copie, autre que celles autorisées dans le cadre d'utilisation personnelle

Consultant  
@ Realcrea

30/01/2011 05:32:27

**2** Coupe 6  
Ech : 1 : 75

**Légendes :**


- CH3
- CH6
- PL6
- S.à.Manger



1  
A104

2  
A103

2  
A105

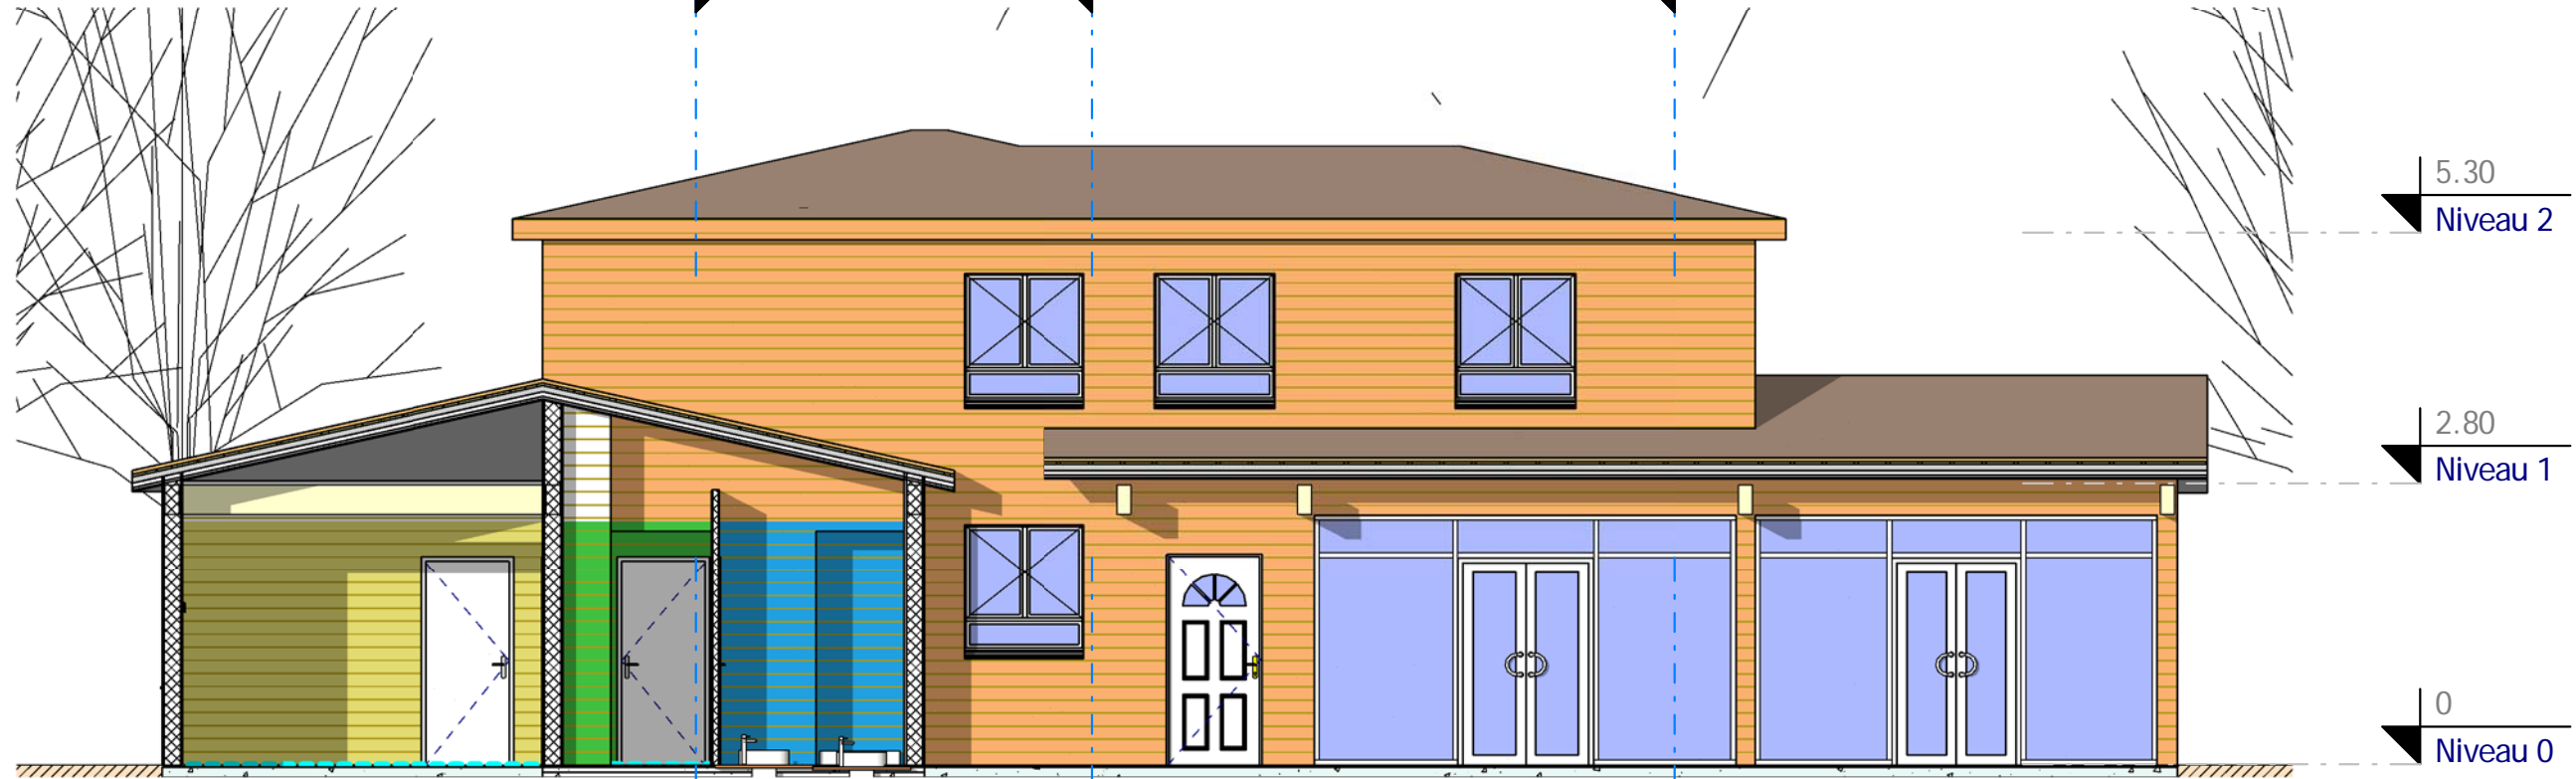

**1** Coupe 5  
Ech : 1 : 75

**Légendes :**

- CH1
- Garage
- SDB.1

**Coupes 5 & 6**

Habitable : 174,34 m<sup>2</sup>  
Garage : 24,00 m<sup>2</sup>

Ref\_B\_10195\_D


Ref# :	Ref_B_10195_D
Date :	
Dessiné par :	Auteur
Vérifié par :	Vérificateur
Echelle	
1 : 75	

**Nota Bene:**  
Ce plan de concept est adaptable suivant la demande particulière du client.  
Contactez - Nous <http://www.realcrea.fr/contact>


Conformément aux lois n°57-298 11/3/1957 et n°85-660 du 3/7/1985, le client s'interdit de procéder à toute copie, autre que celles autorisées dans le cadre d'utilisation personnelle

Consultant  
@ Realcrea


30/01/2011 05:32:31

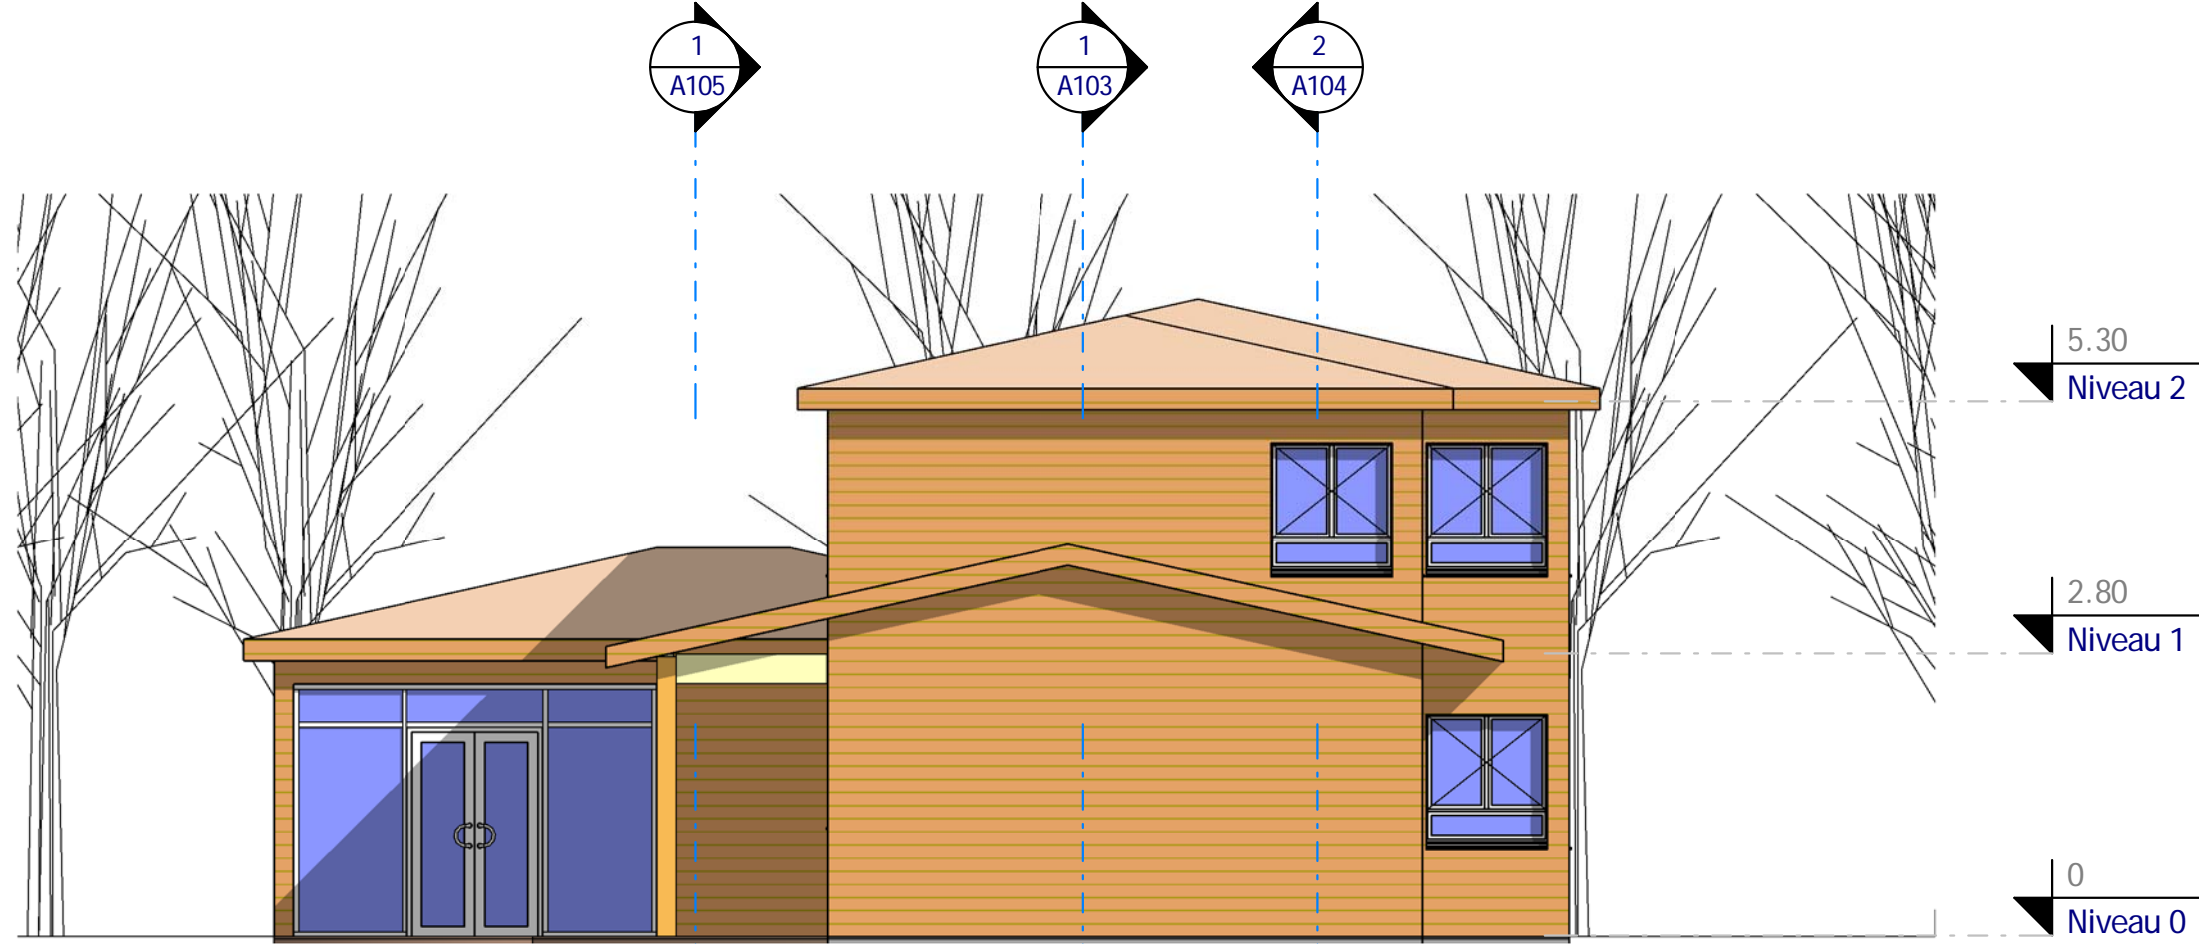

**1** Elévation 1  
Ech : 1 : 75

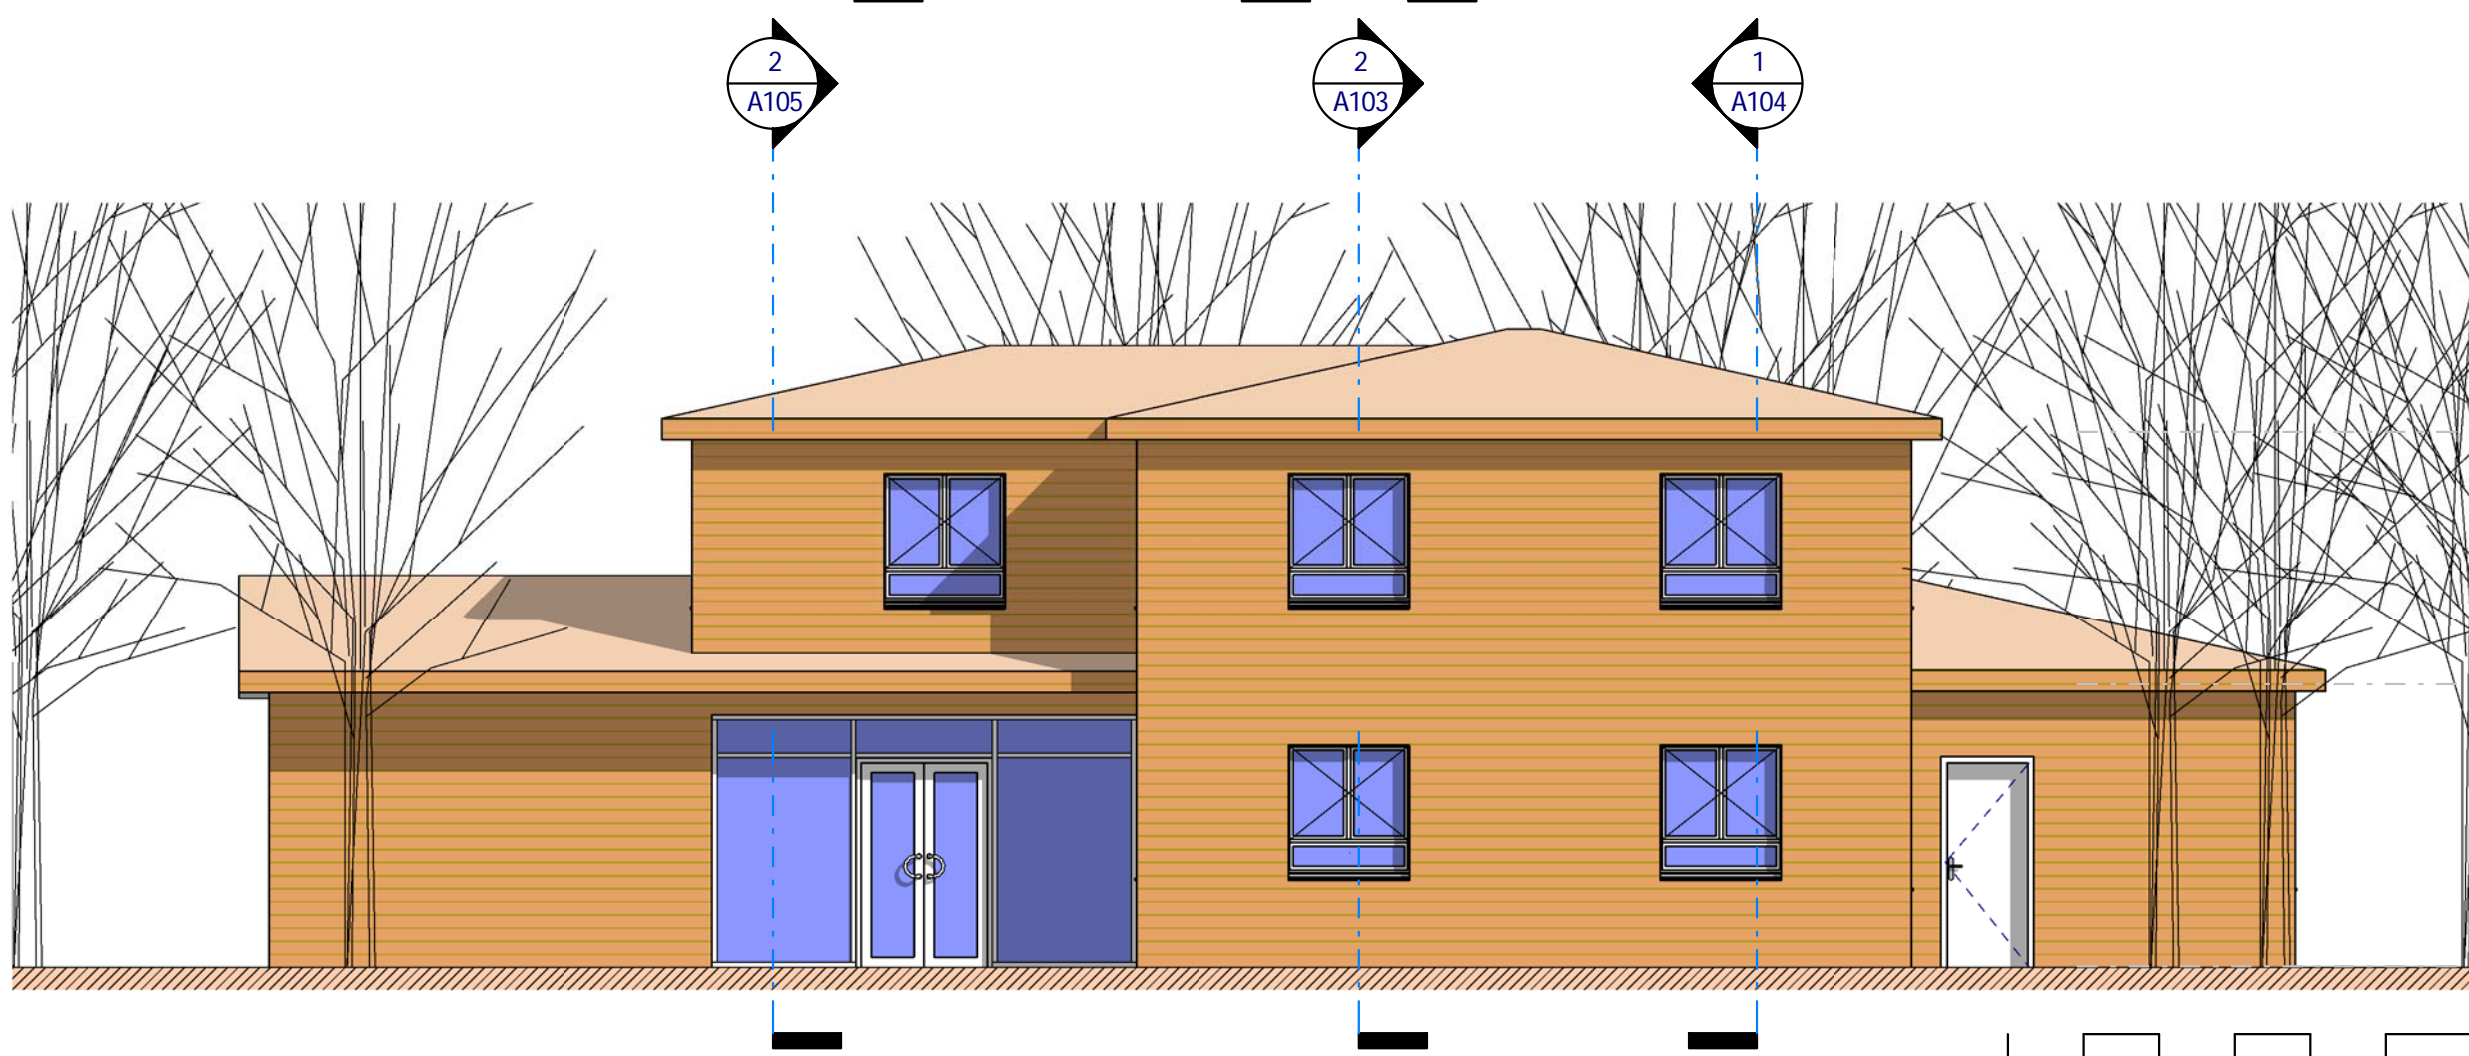

**2** Elévation 2  
Ech : 1 : 75

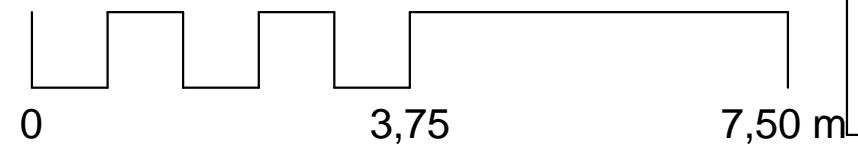


<b>Façades 1 &amp; 2</b>	
Ref# :	Ref_B_10195_D
Date :	
Dessiné par :	Auteur
Vérifié par :	Vérificateur
Echelle	
1 : 75	

Habitable : 174,34 m<sup>2</sup>  
Garage : 24,00 m<sup>2</sup>  
Ref\_B\_10195\_D

**Nota Bene:**  
Ce plan de concept est adaptable suivant la demande particulière du client.  
Contactez - Nous <http://www.realcrea.fr/contact>

Conformément aux lois n°57-298 11/3/1957 et n°85-660 du 3/7/1985, le client s'interdit de procéder à toute copie, autre que celles autorisées dans le cadre d'utilisation personnelle


Consultant  
@ **crea2**  
30/01/2011 05:33:00

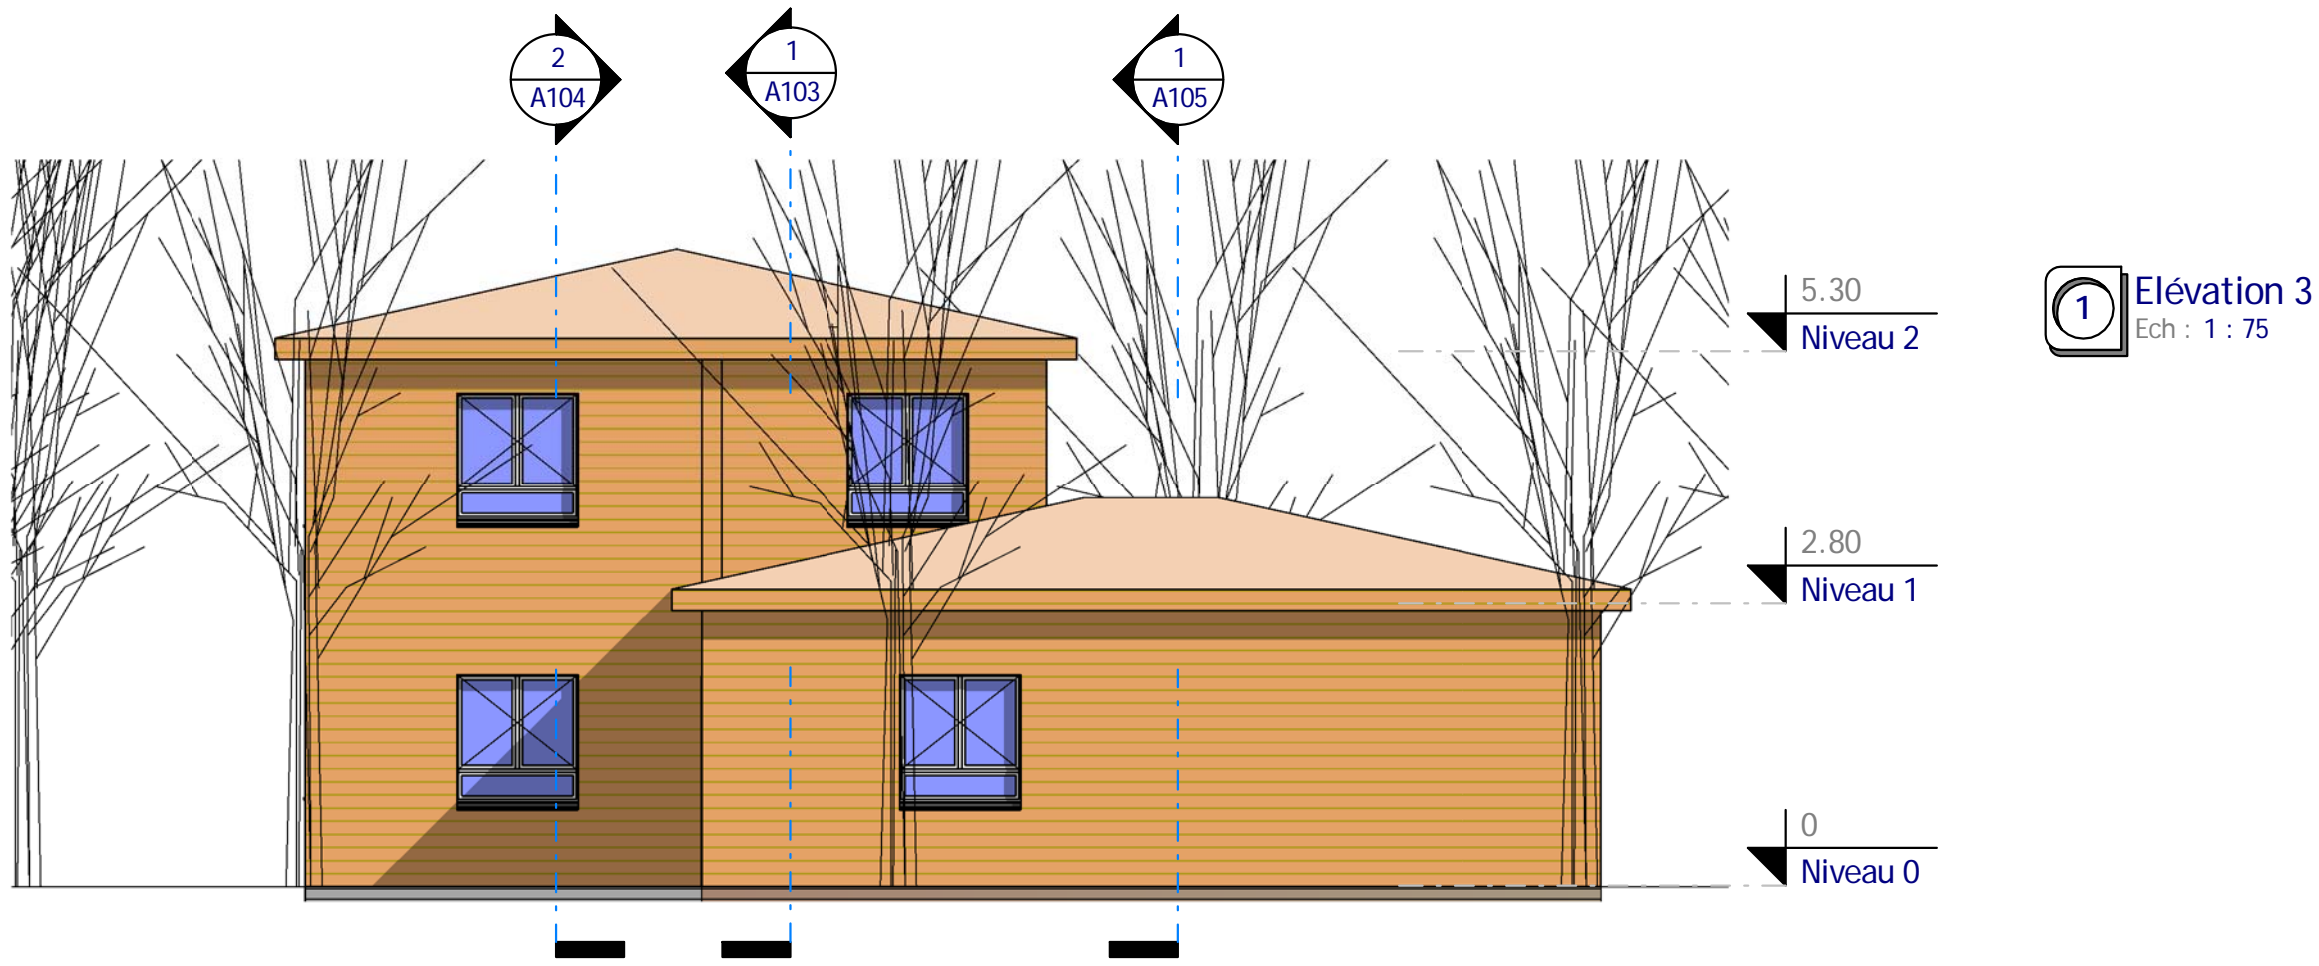

1 Elévation 3  
Ech : 1 : 75



2 Elévation 4  
Ech : 1 : 75

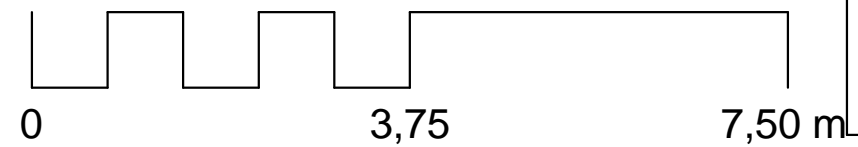

<b>Façades 3 &amp; 4</b>	
Ref# :	Ref_B_10195_D
Date :	
Dessiné par :	Auteur
Vérifié par :	Vérificateur
Echelle	
<b>A107</b>	
1 : 75	

Habitable : 174,34 m<sup>2</sup>  
Garage : 24,00 m<sup>2</sup>  
**Ref\_B\_10195\_D**

Nota Bene:  
Ce plan de concept est adaptable suivant la demande particulière du client.  
Contactez - Nous <http://www.realcrea.fr/contact>

Conformément aux lois n°57-298 11/3/1957 et n°85-660 du 3/7/1985, le client s'interdit de procéder à toute copie, autre que celles autorisées dans le cadre d'utilisation personnelle

Consultant  
@ **crea2**

30/01/2011 05:39:22



**1** Visuel 3  
Ech :



Nota Bene:  
Ce plan de concept est adaptable suivant la demande  
particulière du client.  
Contactez - Nous <http://www.realcrea.fr/contact>

Conformément aux lois n°57-298 11/3/1957 et n°85-660 du  
3/7/1985, le client s'interdit de procéder à toute copie, autre  
que celles autorisées dans le cadre d'utilisation personnelle

Habitable : 174,34 m<sup>2</sup>  
Garage : 24,00 m<sup>2</sup>

Ref\_B\_10195\_D

Visuel 3

Ref# : Ref\_B\_10195\_D

Date :

Dessiné par : Auteur

Vérifié par : Vérificateur

A108

Echelle