



**2** Visuel 1  
Ech :



Maison T3 - 14 Pièces		
Ref	Nom	M <sup>2</sup> Hab
1	Séjour	51,36 m <sup>2</sup>
2	Mezzanine	26,79 m <sup>2</sup>
3	Cuisine	9,43 m <sup>2</sup>
4	CH.1	12,55 m <sup>2</sup>
5	CH.3	9,18 m <sup>2</sup>
6	CH.2	10,43 m <sup>2</sup>
7	Bureau	6,15 m <sup>2</sup>
8	SDB	5,45 m <sup>2</sup>
9	W.C	1,51 m <sup>2</sup>
10	PL.0	0,92 m <sup>2</sup>
11	PL.1	0,95 m <sup>2</sup>
12	PL.2	0,96 m <sup>2</sup>
13	PL.3	0,74 m <sup>2</sup>
14	Dgt	4,40 m <sup>2</sup>
Total général		140,81 m <sup>2</sup>

Annexes		
Ref	Nom	M <sup>2</sup> Util
15	Cellier	5,10 m <sup>2</sup>
16	Garage	19,35 m <sup>2</sup>
Total général		24,46 m <sup>2</sup>

Surfaces PC		
Ref	Niveau	M <sup>2</sup> PC
1	RDC	119,37 m <sup>2</sup>
2	Mezzanine	24,13 m <sup>2</sup>
Total général		143,50 m <sup>2</sup>

**1** Plan Masse  
Ech : 1 : 150

**3** Visuel 2  
Ech :

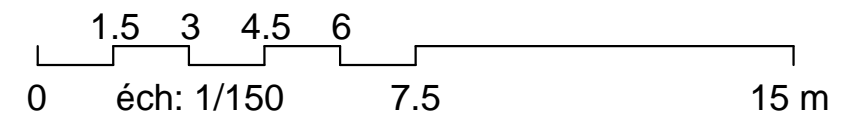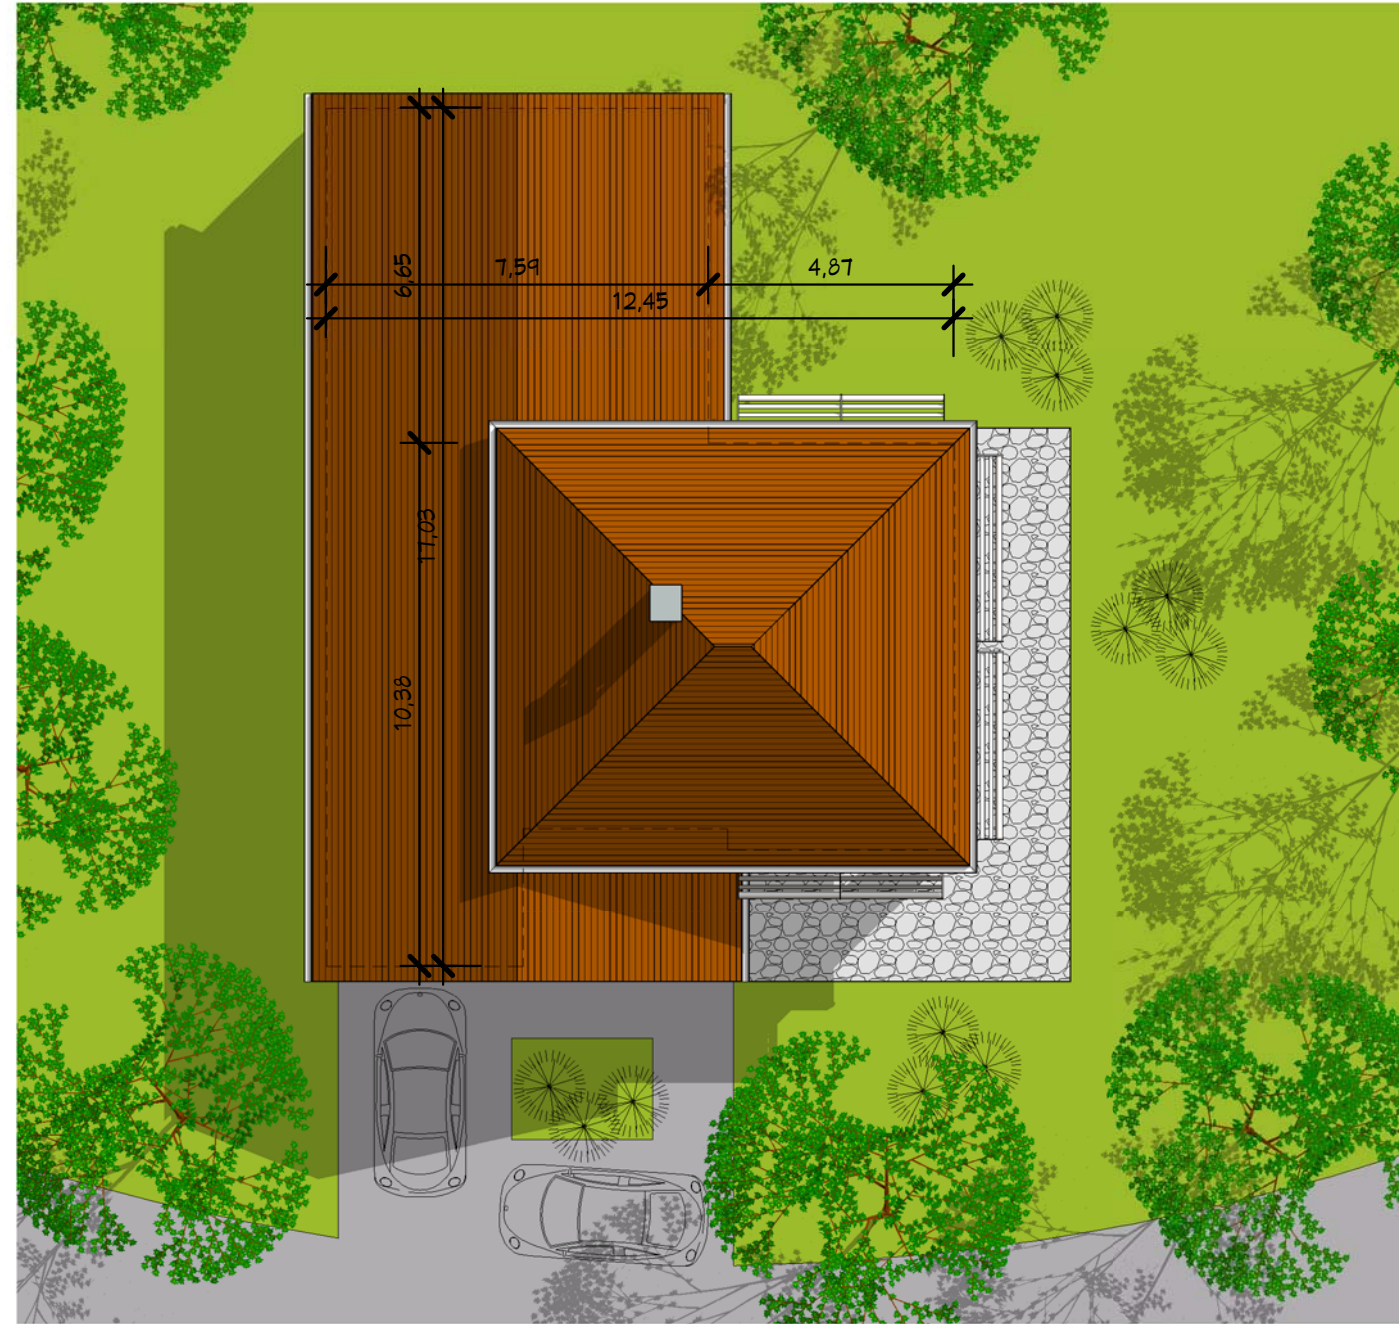

Plan de masse, Visuels 1 & 2

Ref # :	Réf : B_10144_D
Date :	11/07/2015
Dessiné par :	Auteur
Vérifié par :	Vérificateur
A100	
Echelle 1 : 150	


SHaB : 140,81 m<sup>2</sup>  
Garage : 19,35 m<sup>2</sup>  
Réf : B\_10144\_D

Ces plans ne sont pas contractuels pour exécution


Nota Bene:  
Ce plan de concept est adaptable suivant la demande particulière du client :  
Contactez - Nous <http://www.realcrea.fr/contact>

Conformément aux lois n°57-298 11/3/1957 et n°85-660 du 3/7/1985, le client s'interdit de procéder à toute copie, autre que celles autorisées dans le cadre d'utilisation personnelle




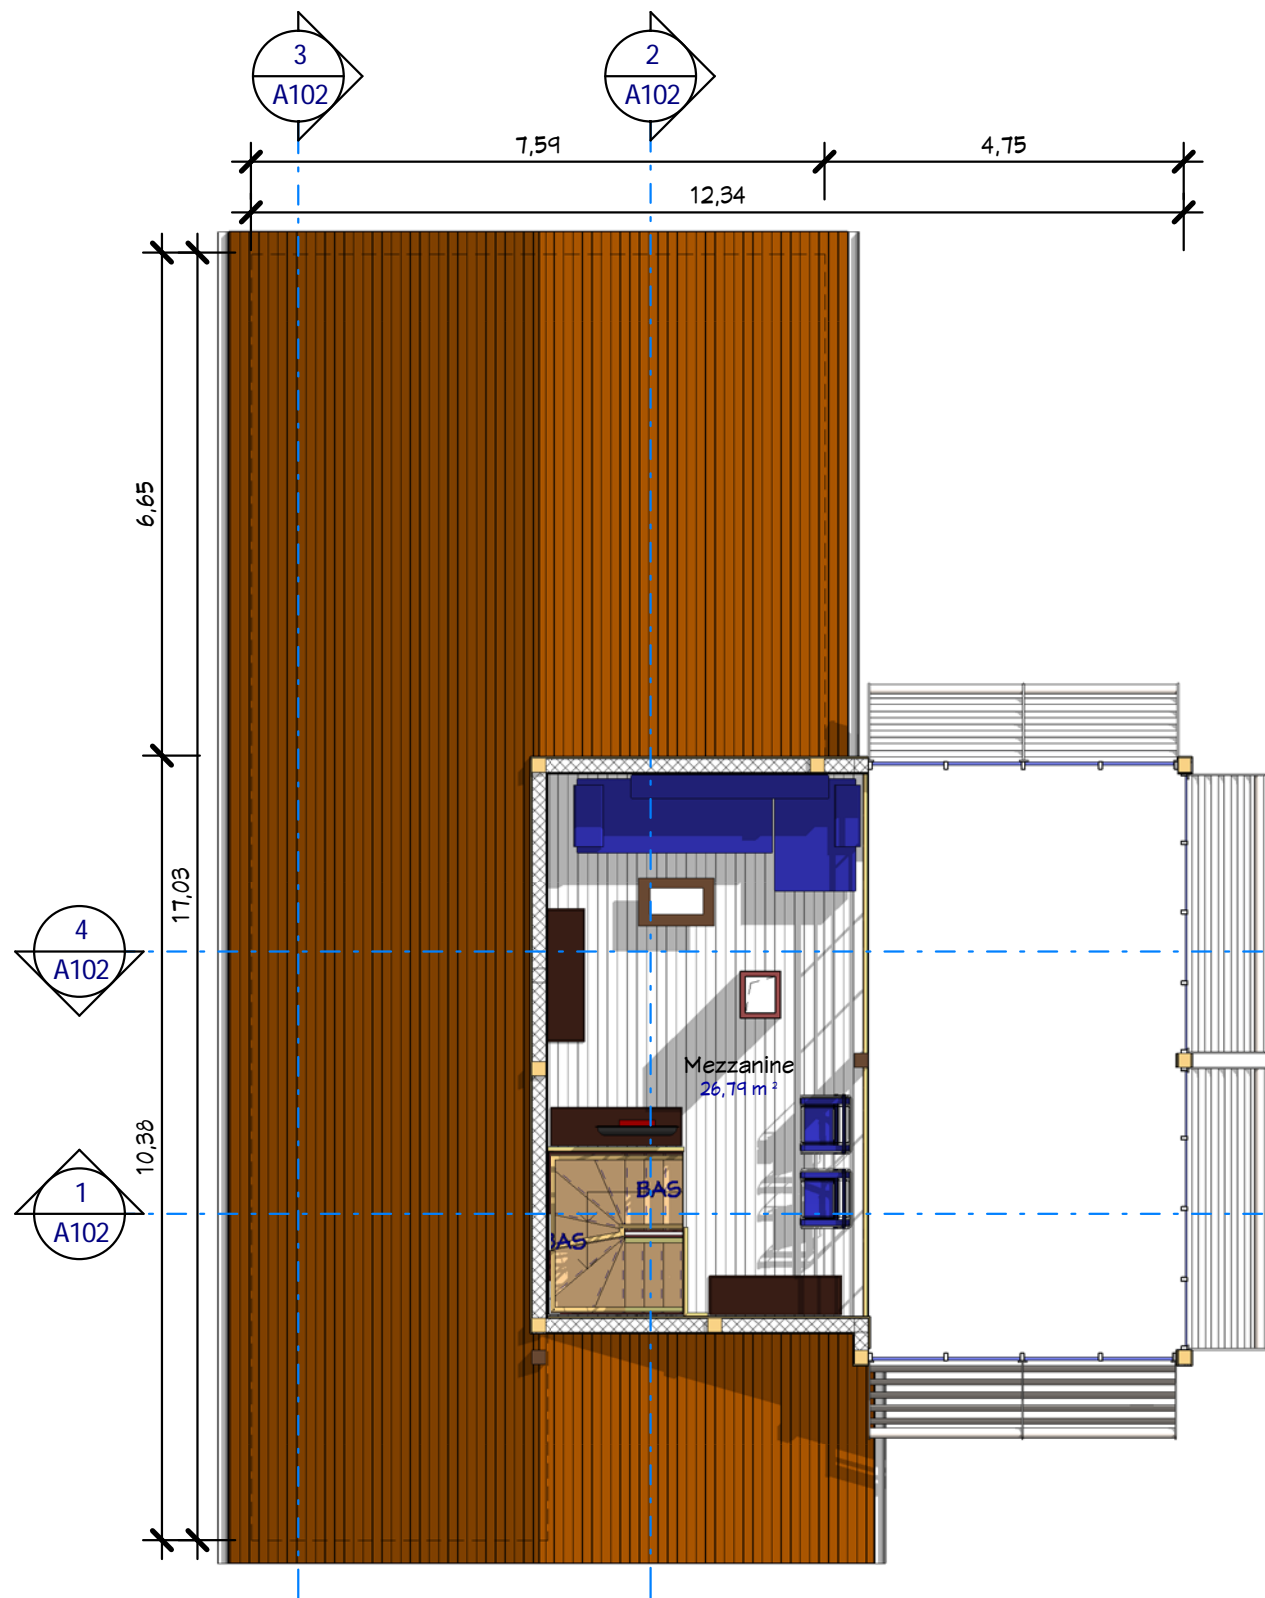

**2** Mezzanine  
Ech : 1 : 100

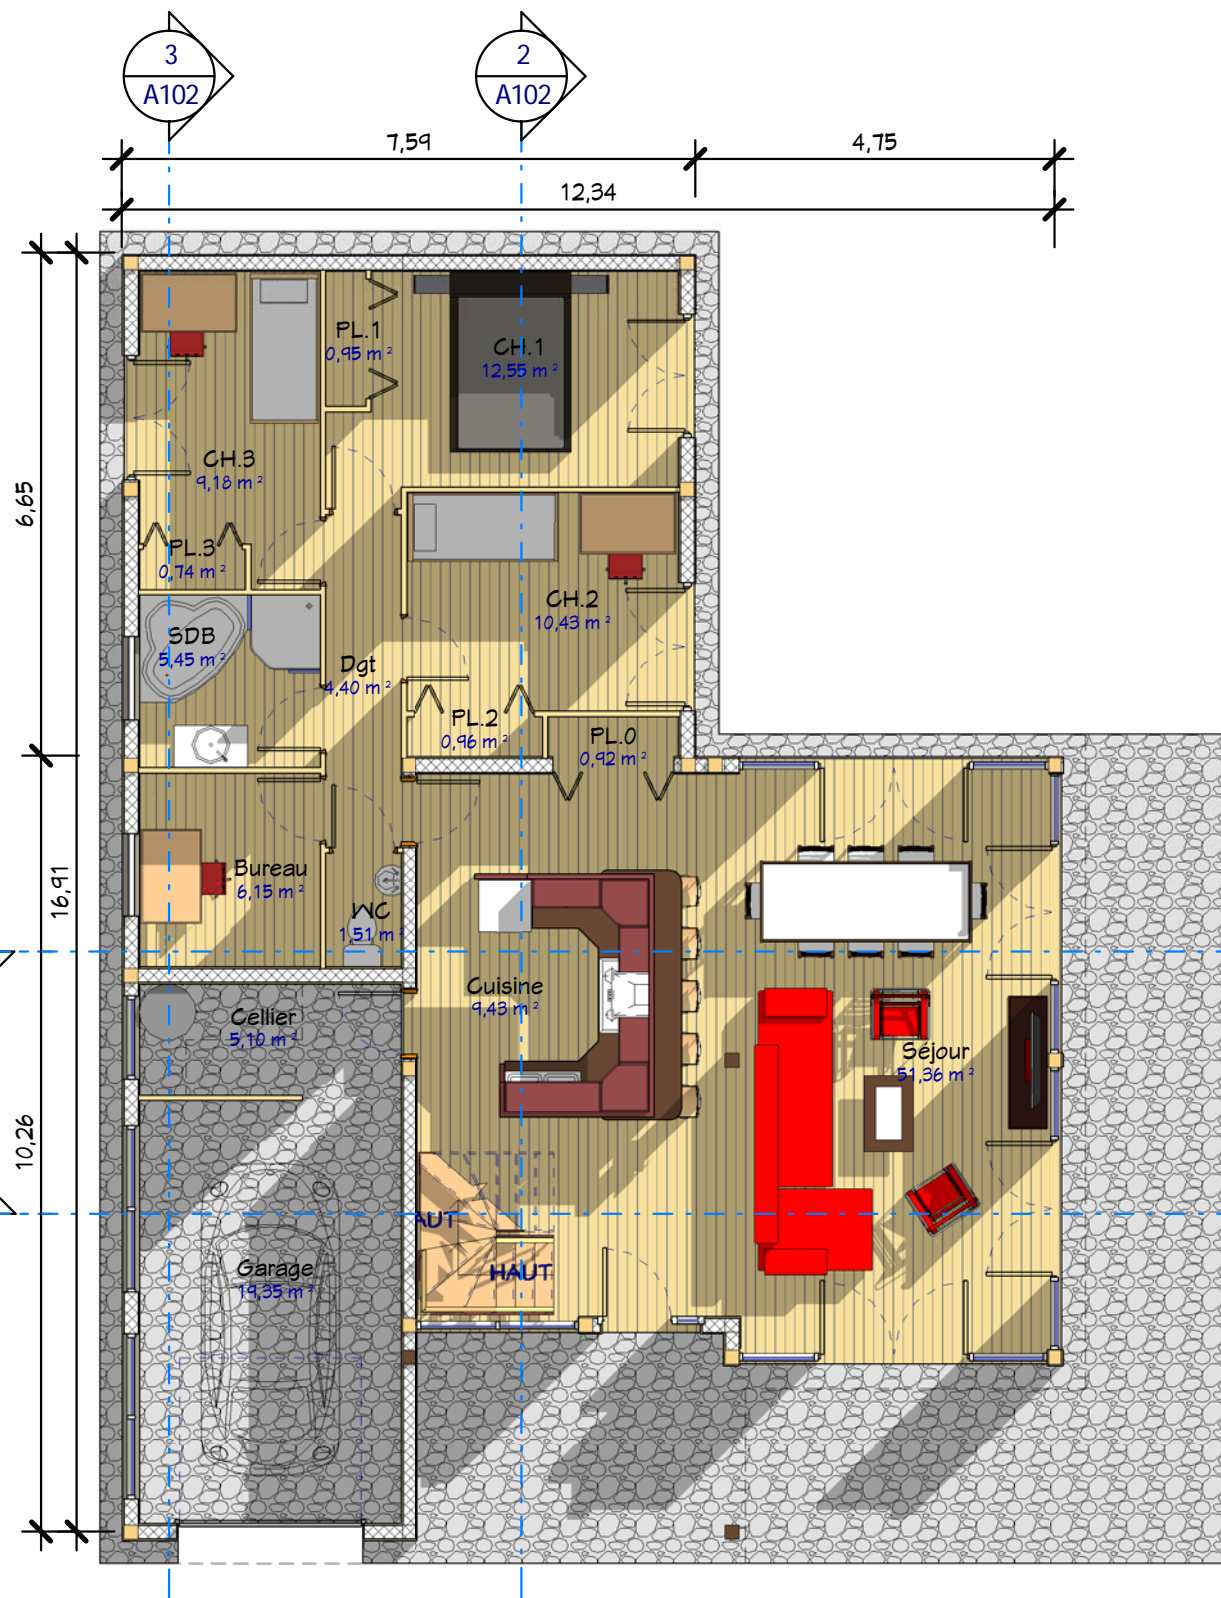

**1** RDC  
Ech : 1 : 100

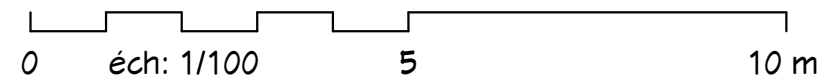

Plans RDC & Mezzanine

Ref # :	Réf : B_10144_D	A101
Date :	11/07/2015	
Dessiné par :	Auteur	
Vérifié par :	Vérificateur	
		Echelle
		1 : 100


SHaB : 140,81 m<sup>2</sup>  
Garage : 19,35 m<sup>2</sup>  
Réf : B\_10144\_D

Ces plans ne sont pas contractuels pour exécution


Nota Bene:  
Ce plan de concept est adaptable suivant la demande particulière du client :  
Contactez - Nous <http://www.realcrea.fr/contact>

Conformément aux lois n°57-298 11/3/1957 et n°85-660 du 3/7/1985, le client s'interdit de procéder à toute copie, autre que celles autorisées dans le cadre d'utilisation personnelle




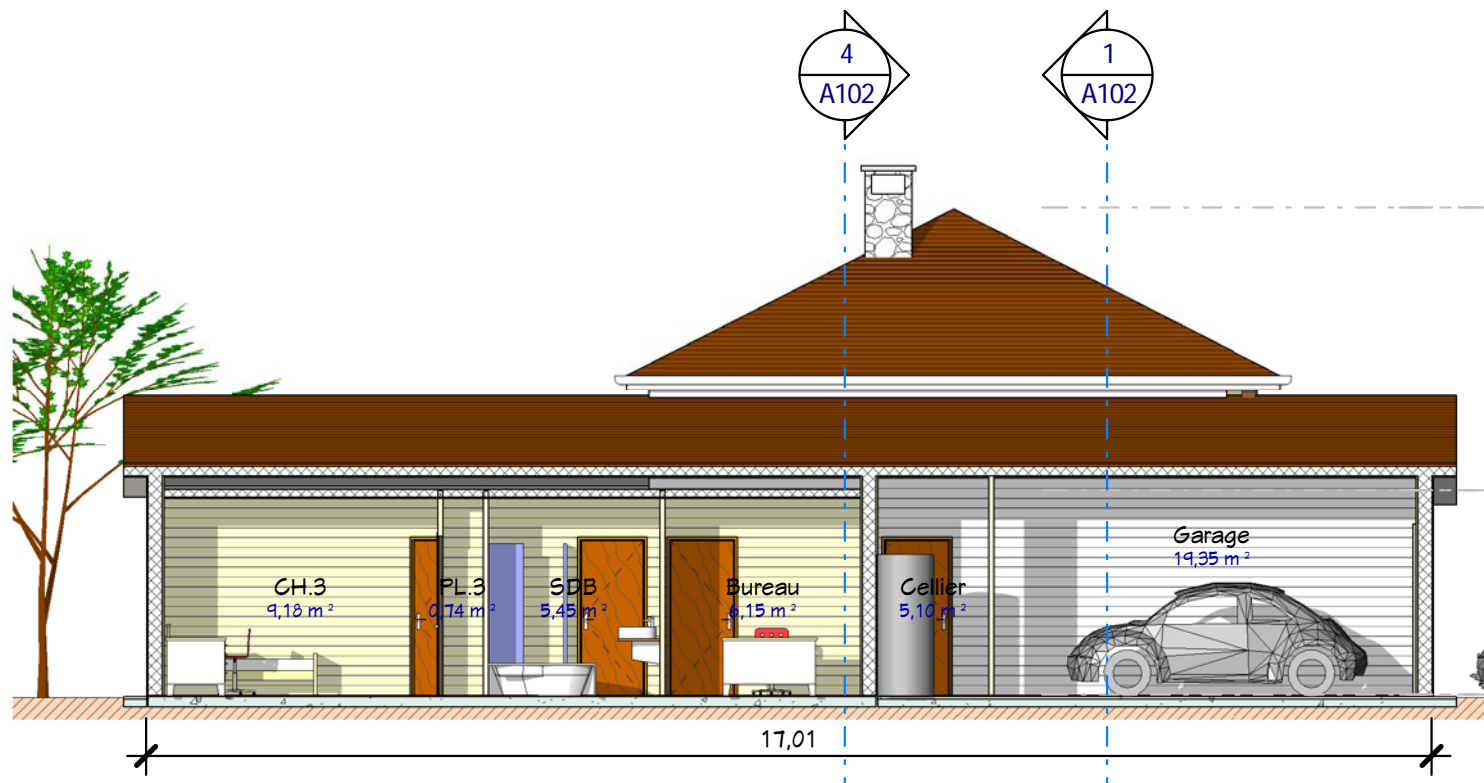


**3** Coupe 3  
Ech : 1 : 100

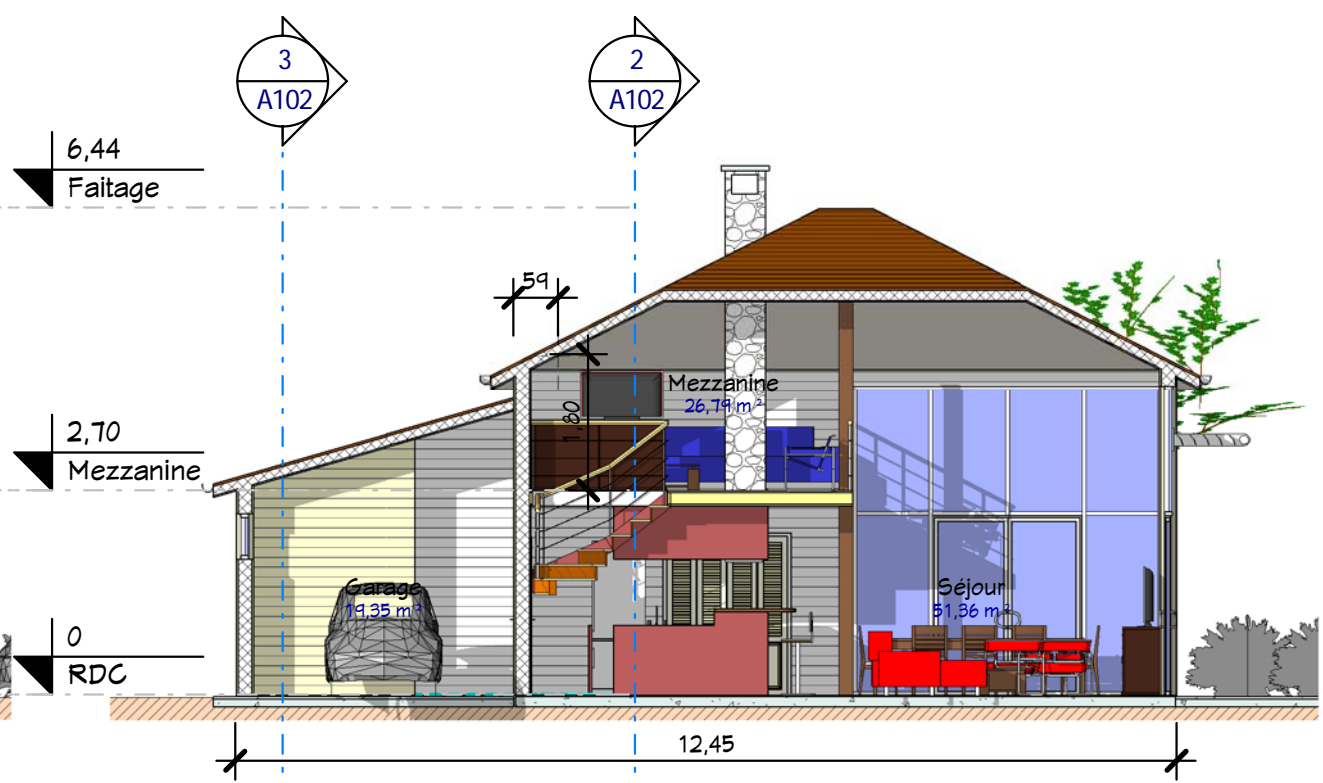


**1** Coupe 1  
Ech : 1 : 100

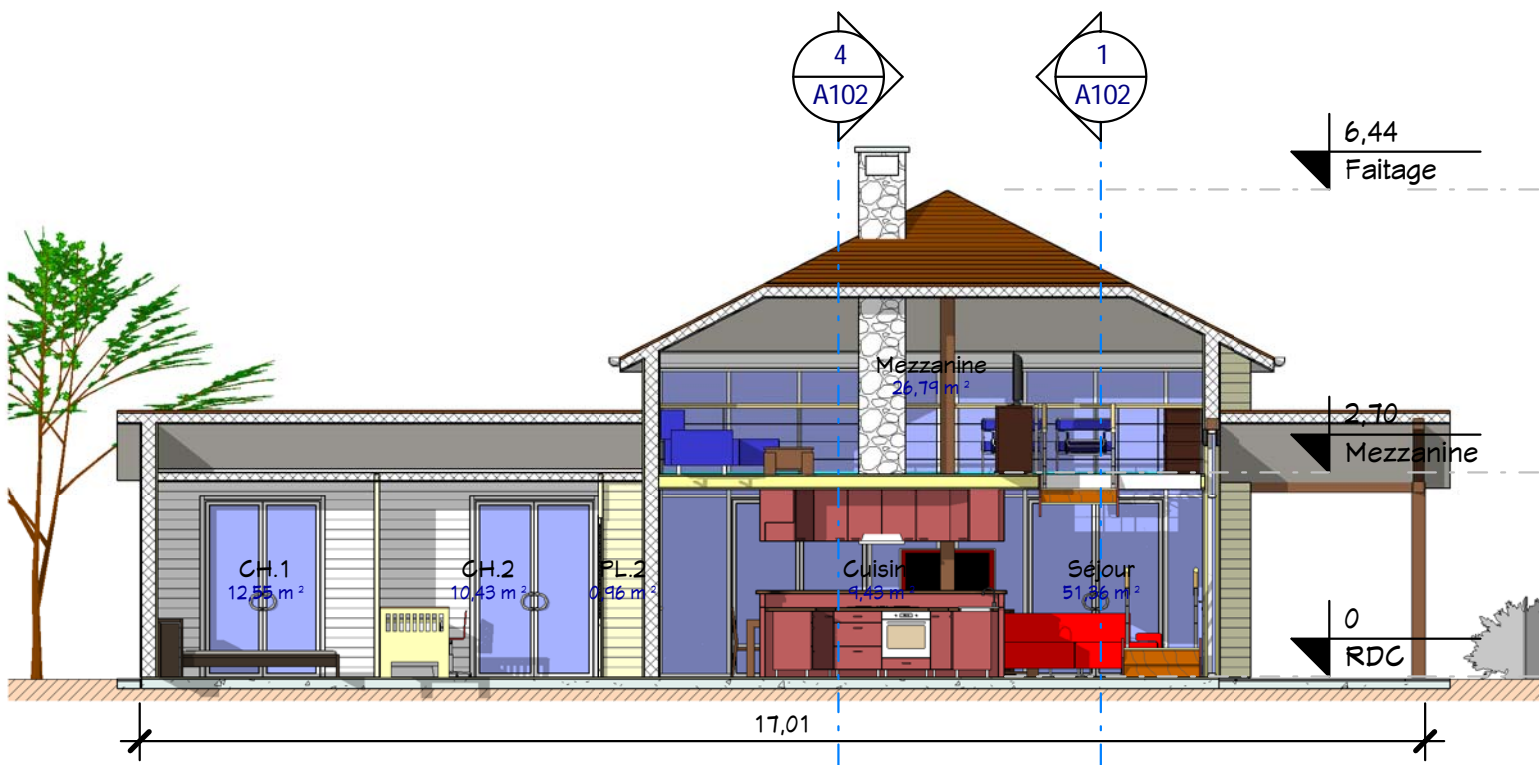

**2** Coupe 2  
Ech : 1 : 100

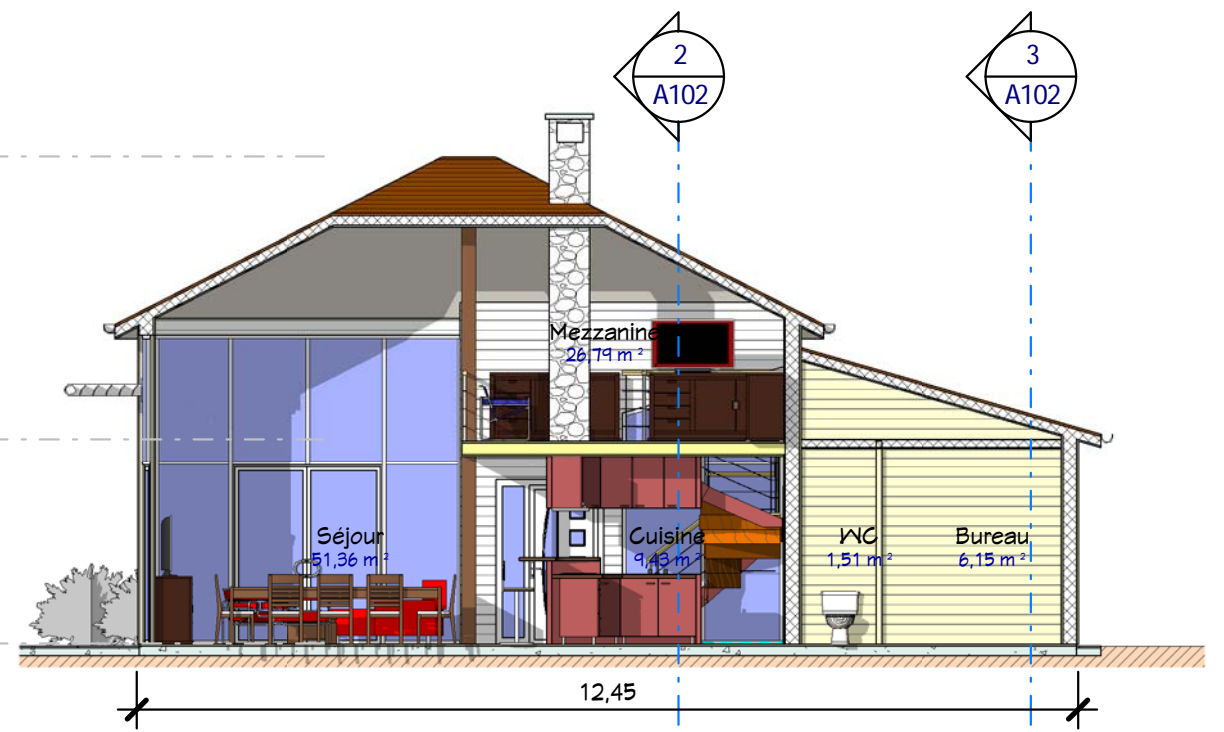

**4** Coupe 4  
Ech : 1 : 100

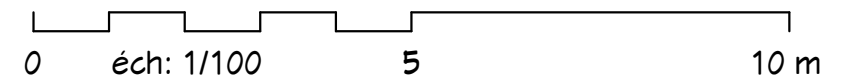

Coupes 1, 2, 3 & 4


Ref # :	Réf : B_10144_D
Date :	11/07/2015
Dessiné par :	Auteur
Vérifié par :	Vérificateur
Echelle	
1 : 100	

SHaB : 140,81 m<sup>2</sup>  
Garage : 19,35 m<sup>2</sup>  
Réf : B\_10144\_D

Ces plans ne sont pas contractuels pour exécution


Nota Bene:  
Ce plan de concept est adaptable suivant la demande particulière du client.  
Contactez - Nous <http://www.realcrea.fr/contact>

Conformément aux lois n°57-298 11/3/1957 et n°85-660 du 3/7/1985, le client s'interdit de procéder à toute copie, autre que celles autorisées dans le cadre d'utilisation personnelle

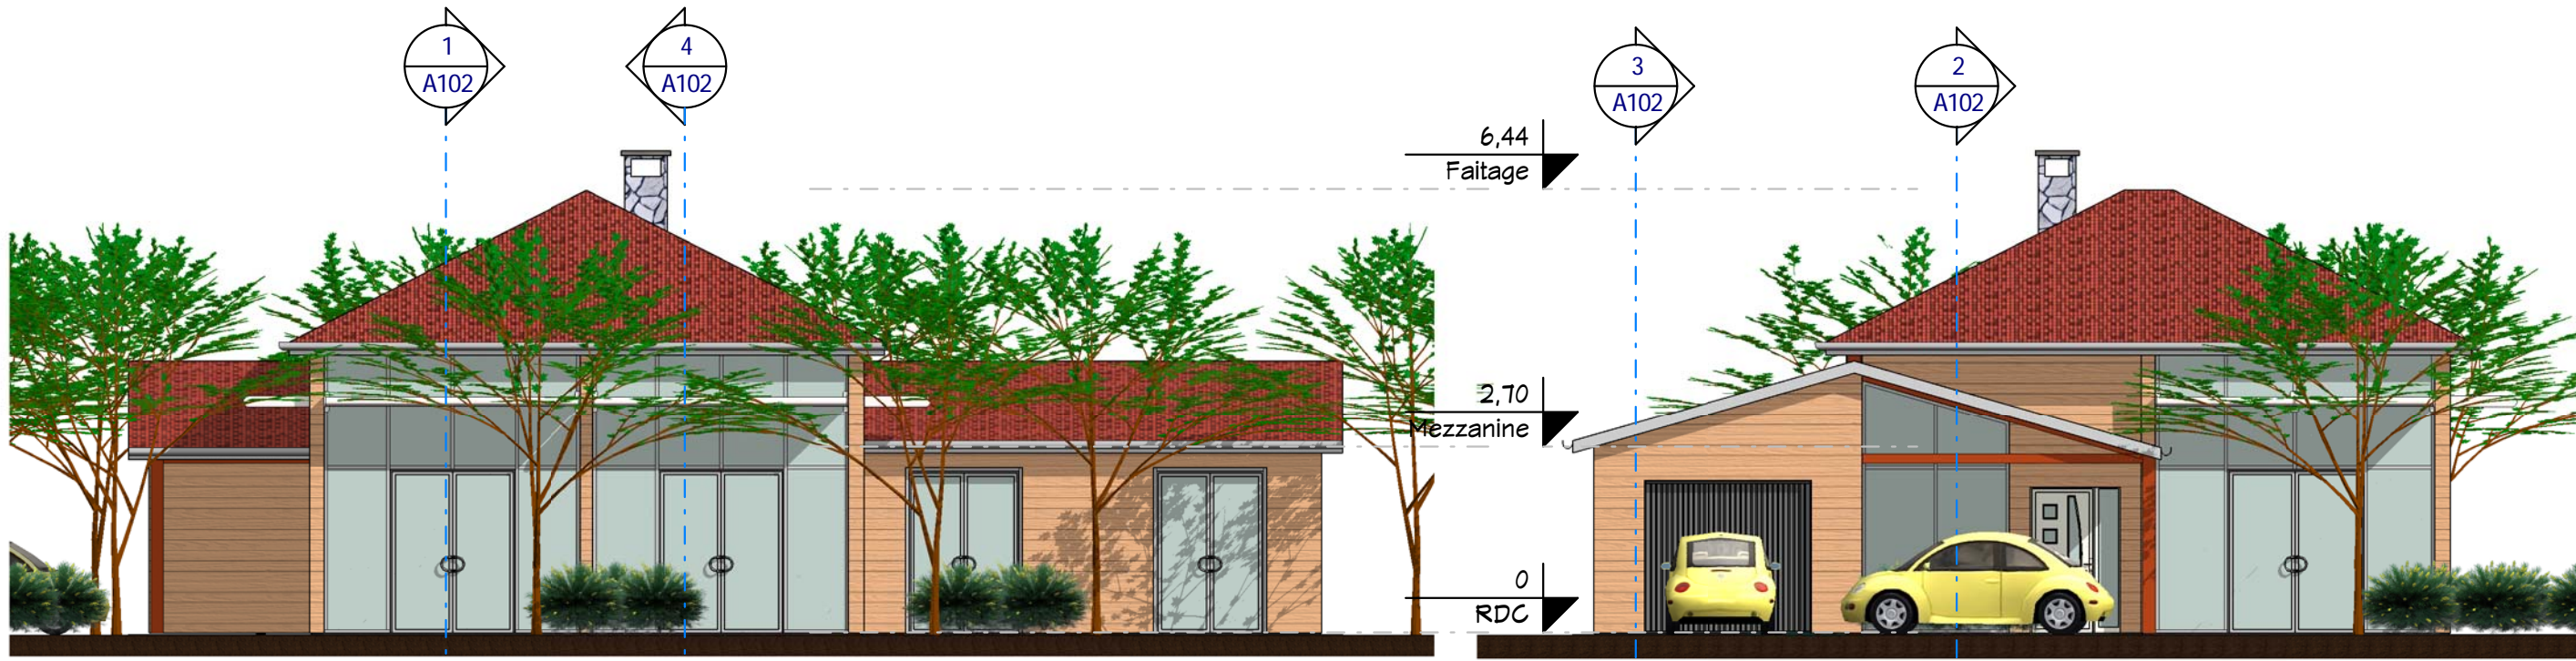


**2** Elévation Est  
Ech : 1 : 100

**1** Elévation Sud  
Ech : 1 : 100

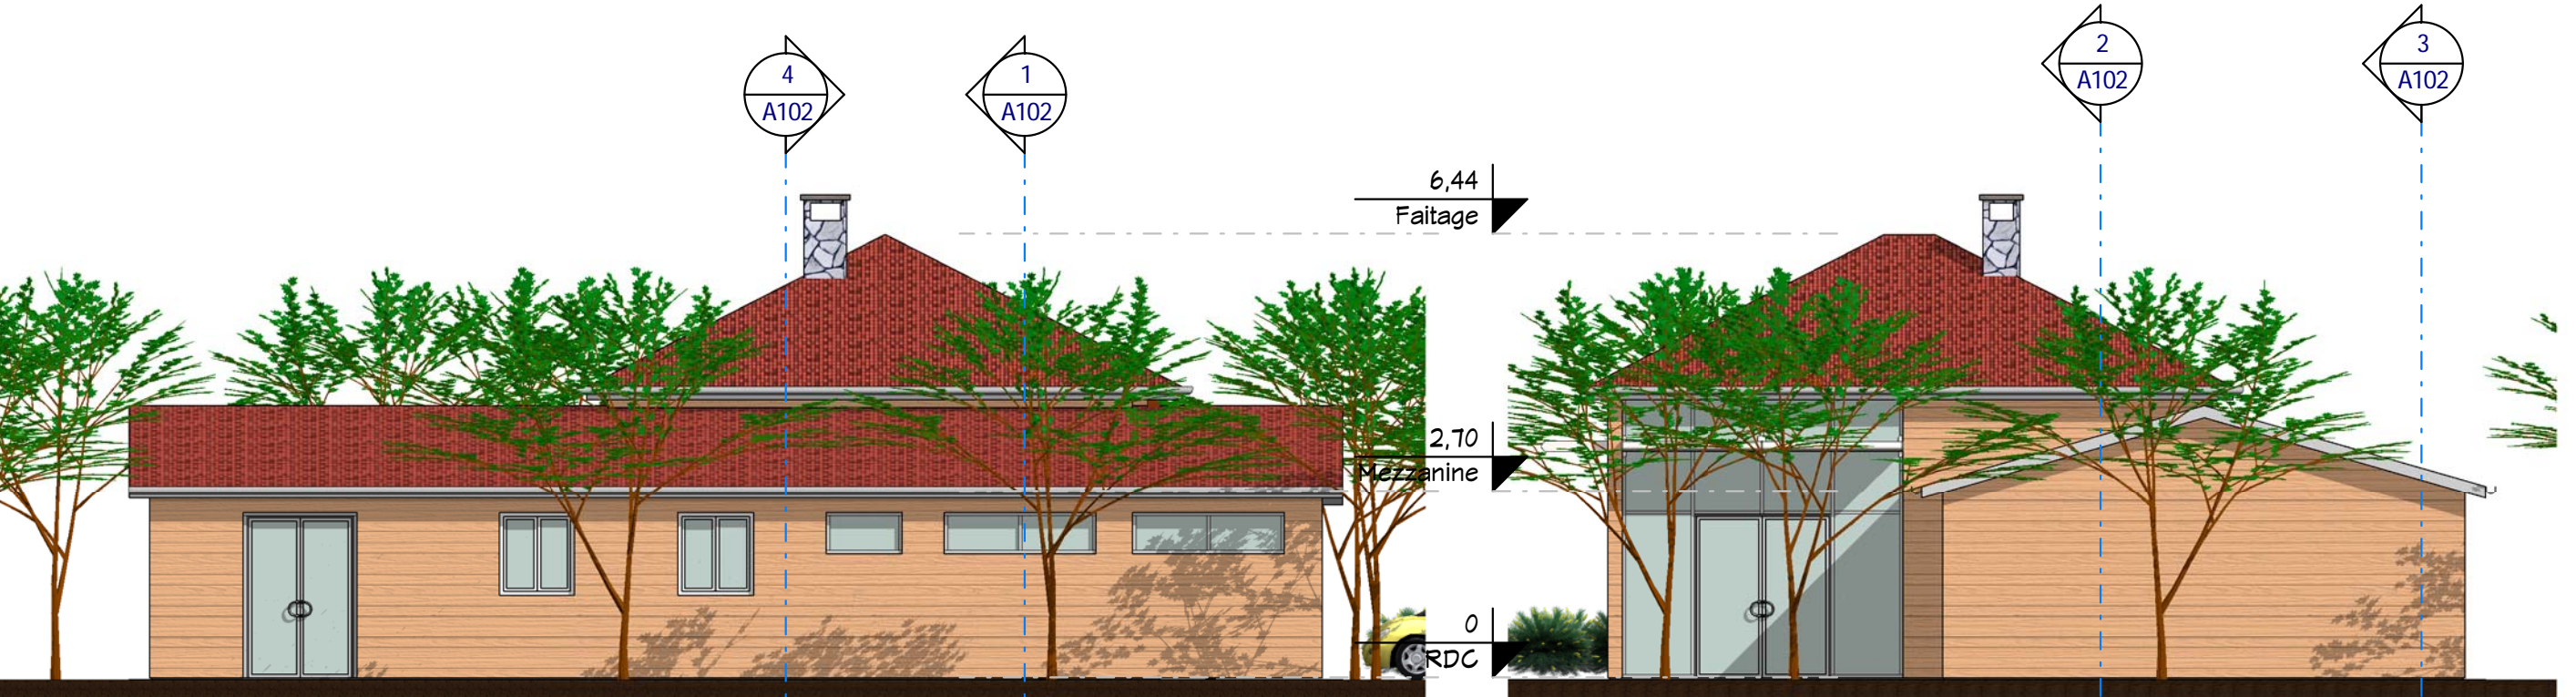

**4** Elévation Ouest  
Ech : 1 : 100

**3** Elévation Nord  
Ech : 1 : 100

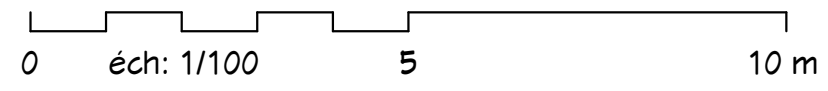

**4 Facades principales**

Ref # :	Réf : B_10144_D
Date :	11/07/2015
Dessiné par :	Auteur
Vérifié par :	Vérificateur
Echelle	
1 : 100	

**SHaB : 140,81 m<sup>2</sup>**  
**Garage : 19,35 m<sup>2</sup>**  
**Réf : B\_10144\_D**

Ces plans ne sont pas contractuels pour exécution

Nota Bene:  
Ce plan de concept est adaptable suivant la demande particulière du client.  
Contactez - Nous <http://www.realcrea.fr/contact>

Conformément aux lois n°57-298 11/3/1957 et n°85-660 du 3/7/1985, le client s'interdit de procéder à toute copie, autre que celles autorisées dans le cadre d'utilisation personnelle

**crea** @ Consultant



Visuel 3  
Ech :



Ces plans ne sont pas contractuels pour exécution



Nota Bene:  
Ce plan de concept est adaptable suivant la demande  
particulière du client :  
Contactez - Nous <http://www.realcrea.fr/contact>

@ Consultant

Conformément aux lois n°57-298 11/3/1957 et n°85-660 du  
3/7/1985, le client s'interdit de procéder à toute copie, autre  
que celles autorisées dans le cadre d'utilisation personnelle

SHaB : 140,81 m<sup>2</sup>

Garage : 19,35 m<sup>2</sup>

Réf : B\_10144\_D

Visuel 3

Ref # : B\_10144\_D

Date : 11/07/2015

Dessiné par : Auteur

Vérifié par : Vérificateur

A104

Echelle



Visuel 4

Ech :



Ces plans ne sont pas contractuels pour exécution



Nota Bene:  
Ce plan de concept est adaptable suivant la demande  
particulière du client :  
Contactez - Nous <http://www.realcrea.fr/contact>

Conformément aux lois n°57-298 11/3/1957 et n°85-660 du  
3/7/1985, le client s'interdit de procéder à toute copie, autre  
que celles autorisées dans le cadre d'utilisation personnelle

SHaB : 140,81 m<sup>2</sup>  
Garage : 19,35 m<sup>2</sup>

Réf : B\_10144\_D

Visuel 4

Ref # : B\_10144\_D

Date : 11/07/2015

Dessiné par : Auteur

Vérifié par : Vérificateur

11/07/2015 13:35:52

A105

Echelle



Visuel 5  
Ech :



Ces plans ne sont pas contractuels pour exécution

**Nota Bene:**  
Ce plan de concept est adaptable suivant la demande particulière du client :  
Contactez - Nous <http://www.realcrea.fr/contact>



Conformément aux lois n°57-298 11/3/1957 et n°85-660 du 3/7/1985, le client s'interdit de procéder à toute copie, autre que celles autorisées dans le cadre d'utilisation personnelle

11/07/2015 13:36:05

SHaB : 140,81 m<sup>2</sup>  
Garage : 19,35 m<sup>2</sup>

Réf : B\_10144\_D

Visuel 5

Ref # : B\_10144\_D

Date : 11/07/2015

Dessiné par : Auteur

Vérifié par : Vérificateur

A106

Echelle