



2 Visuel 2
Ech :

3 Visuel 1
Ech :

Nomenclature des pièces

#	Nom	M ² Habitable
RDC		
1	Séjour	41.83 m ²
2	Cuisine	14.33 m ²
3	CH 1	12.63 m ²
4	CH 2	12.71 m ²
5	PL 1	0.67 m ²
6	PL 2	0.69 m ²
7	SDB 1	5.21 m ²
8	WC 1	2.23 m ²
9	Dgt 1	3.81 m ²
10	PL	0.66 m ²
		94.76 m ²

Nomenclature des pièces


#	Nom	M ² Habitable
Etage		
11	Suite	12.72 m ²
12	CH 3	13.64 m ²
13	CH 4	12.71 m ²
14	Dressing	2.76 m ²
15	PL 4	0.69 m ²
16	SDB 2	3.82 m ²
17	SDB 3	3.52 m ²
18	WC 2	2.17 m ²
19	Dgt 2	10.34 m ²
20	Dgt 3	2.00 m ²
		64.37 m ²

Total général 159.13 m²


Surfaces PC	
M ² PC	M ² PC
RDC	
14.03 m ²	16.11 m ²
14.03 m ²	14.03 m ²
14.03 m ²	12.30 m ²
58.97 m ²	11.18 m ²
Etage	
101.06 m ²	14.03 m ²
	67.66 m ²
	168.72 m ²

Annexes

#	Nom	M ² Utiles
22	Cellier	1.98 m ²
24	Carport	29.32 m ²
23	Terrasse	13.58 m ²
27	PL	0.68 m ²
Total général		45.55 m ²

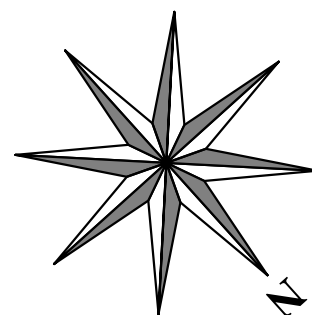

1 Plan Masse
Ech : 1 : 125

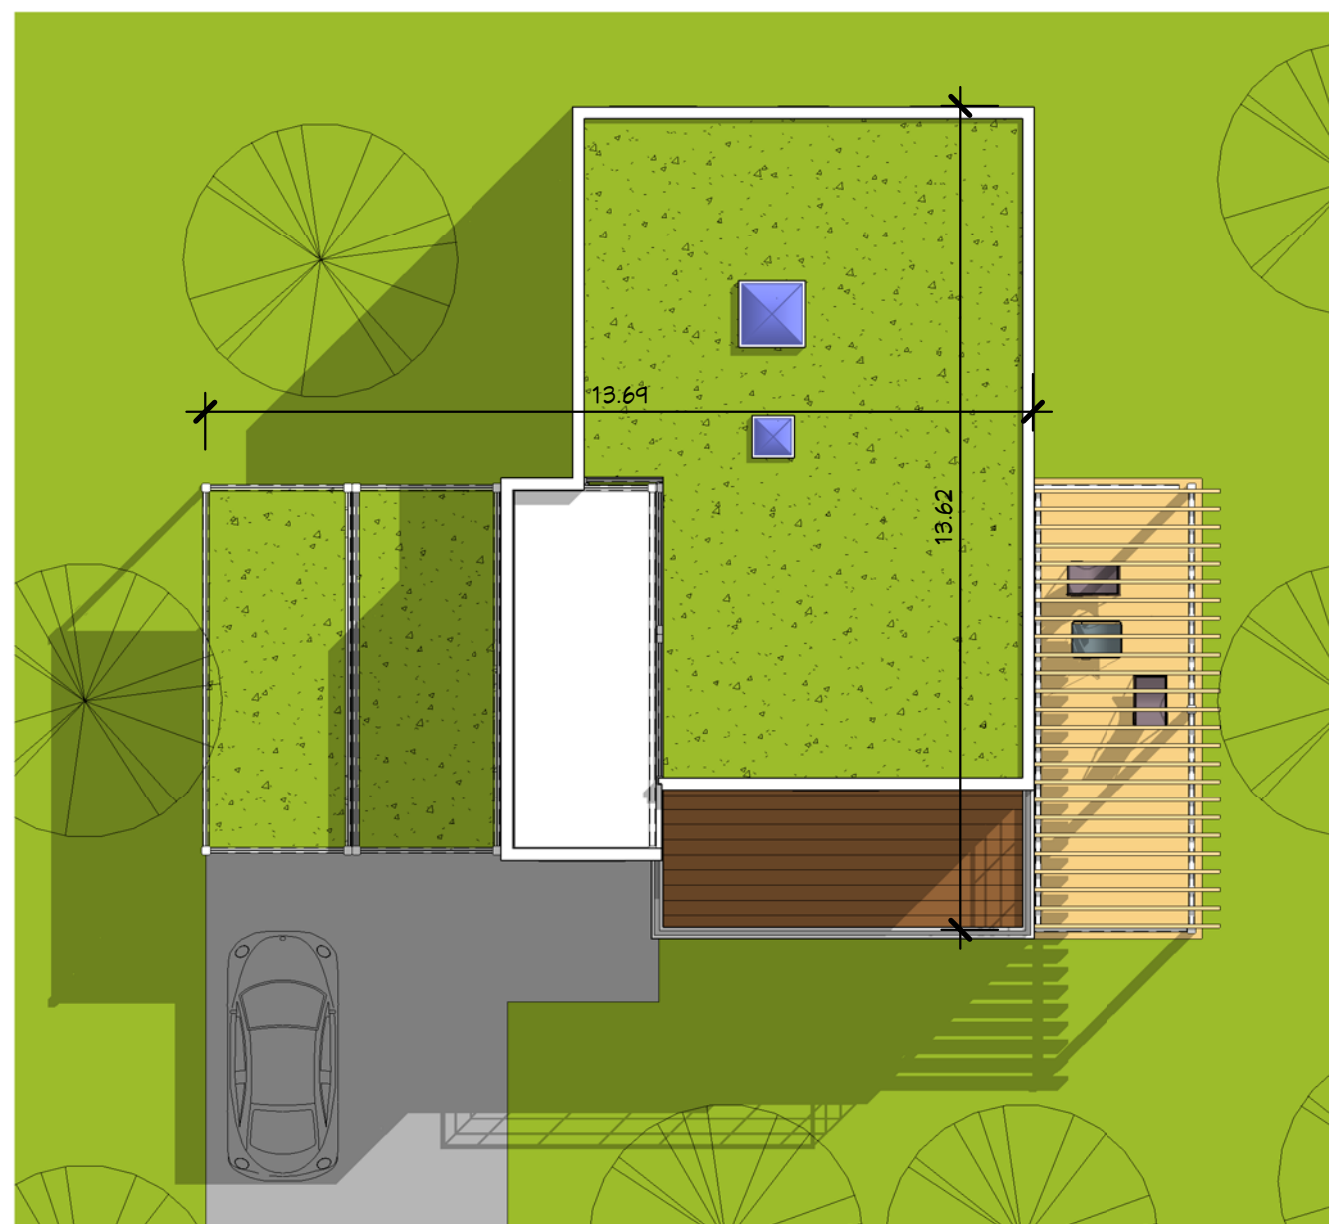

0 éch: 1/125 12.5 25 m

Plan de Masse, 2 visuels

Ref # :	Ind # :	A101
Date :	Auteur	
Dessiné par :	Vérificateur	
Véifié par :	Echelle	1 : 125


Habitables : 159 M²

Carport : 29 M²


Ref. Co_14169_D

Ces plans ne sont pas contractuels pour exécution
 Nota Bene: Ce plan concept est projeté par le Copyright et par le
 Droit d'auteur du cRea 2L Consultant, néanmoins les
 adaptations et les modifications sont possibles, veuillez Nous contacter
 par e-mail contact@realcrea.fr


Conformément aux lois n°57-298 11/3/1957 et n°85-660 du
 3/7/1985, le client s'interdit de procéder à toute copie, autre
 que celles autorisées dans le cadre d'utilisation personnelle

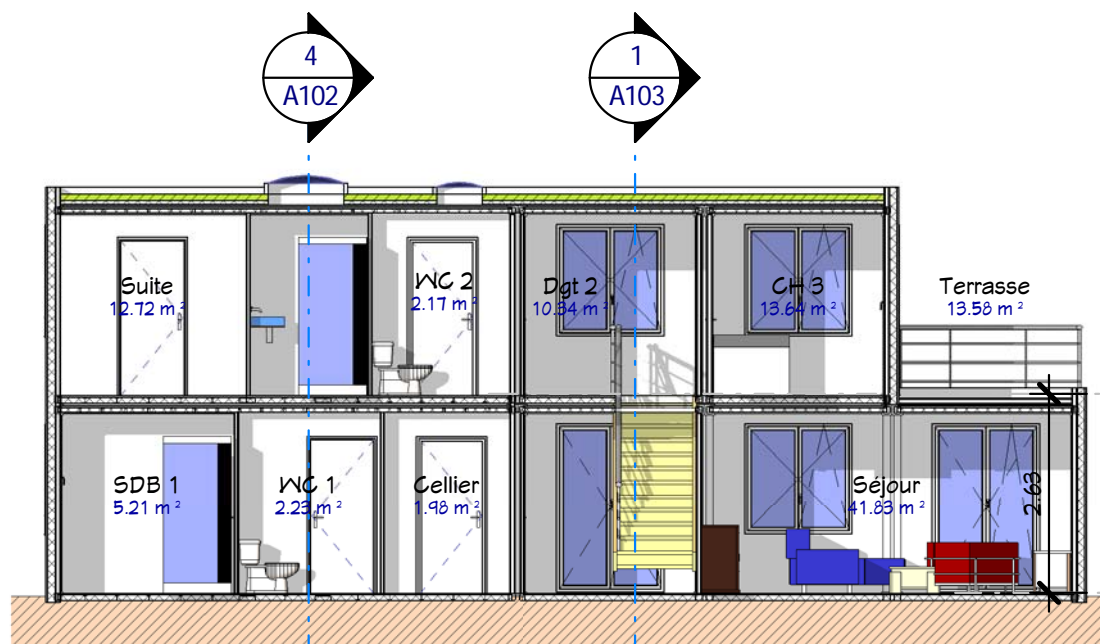


3 Coupe 1
Ech : 1 : 100

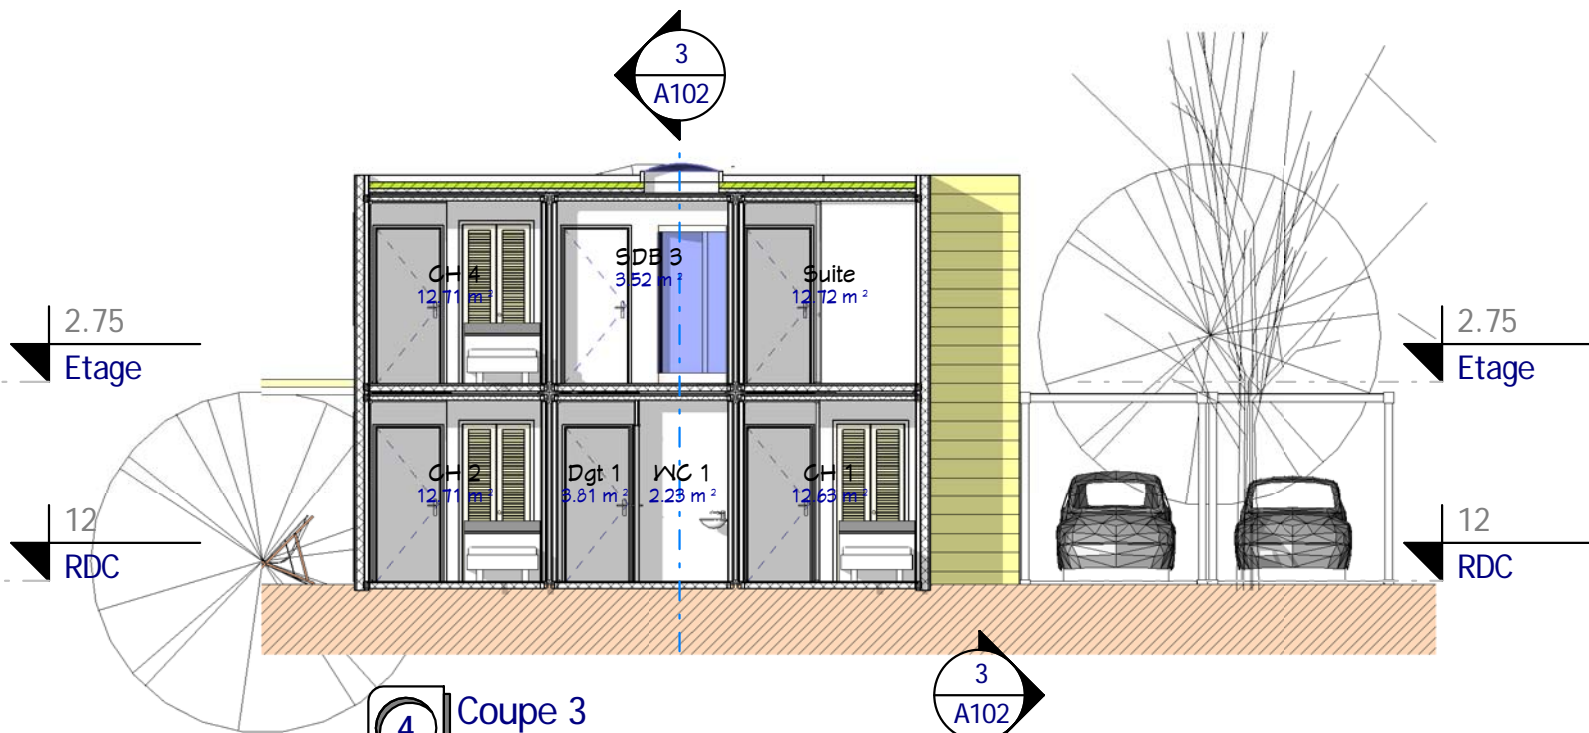



4 Coupe 3
Ech : 1 : 100

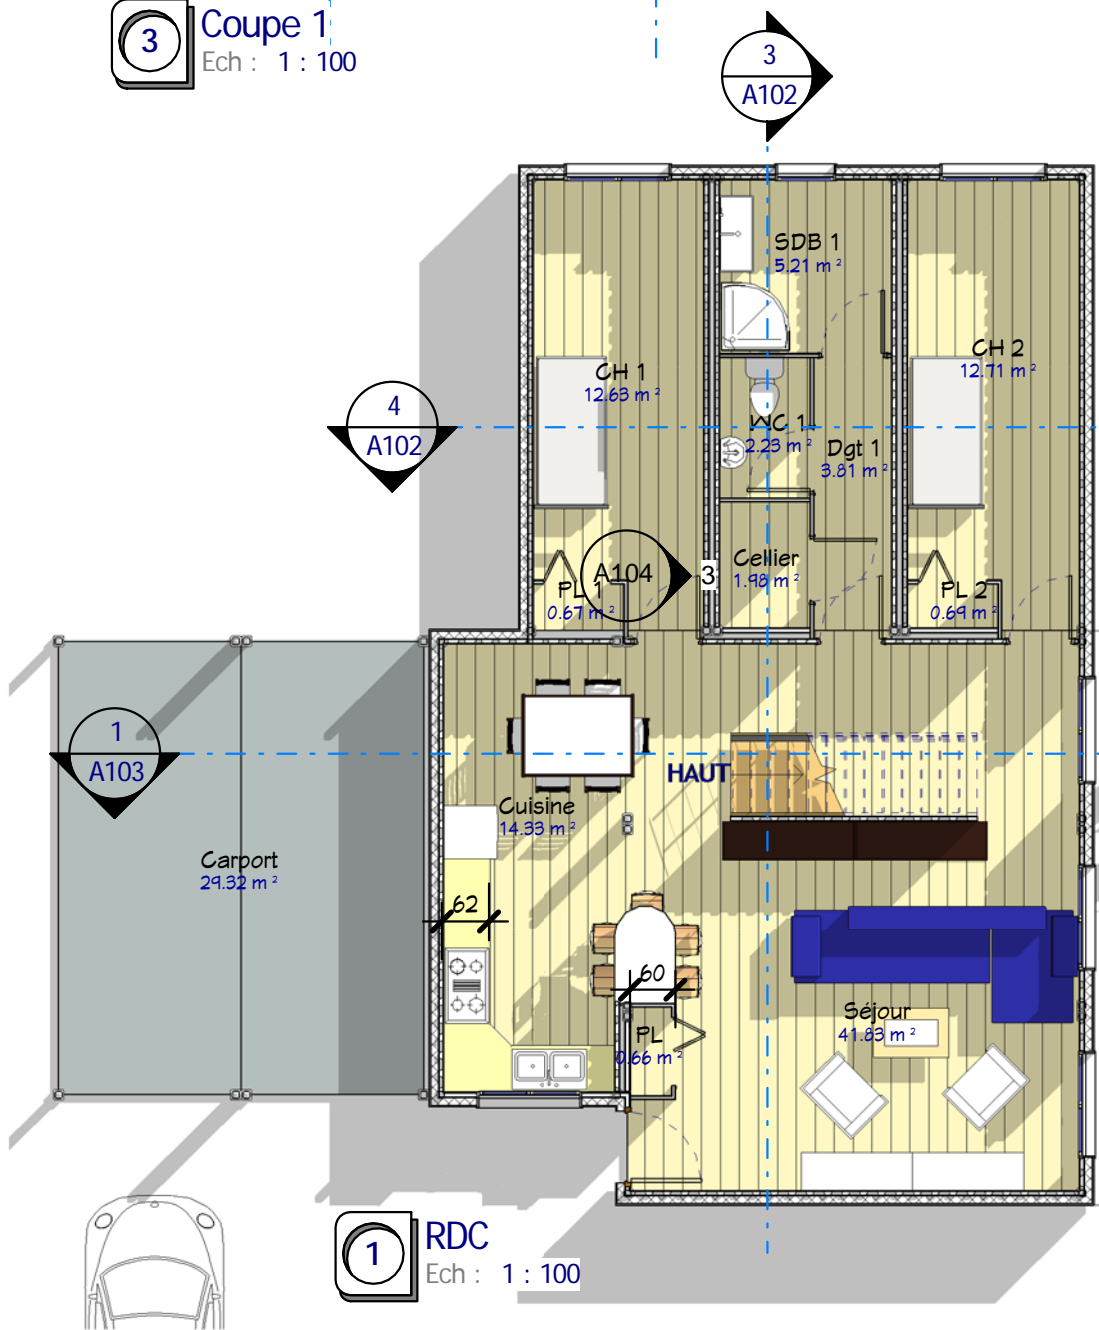

1 RDC
Ech : 1 : 100

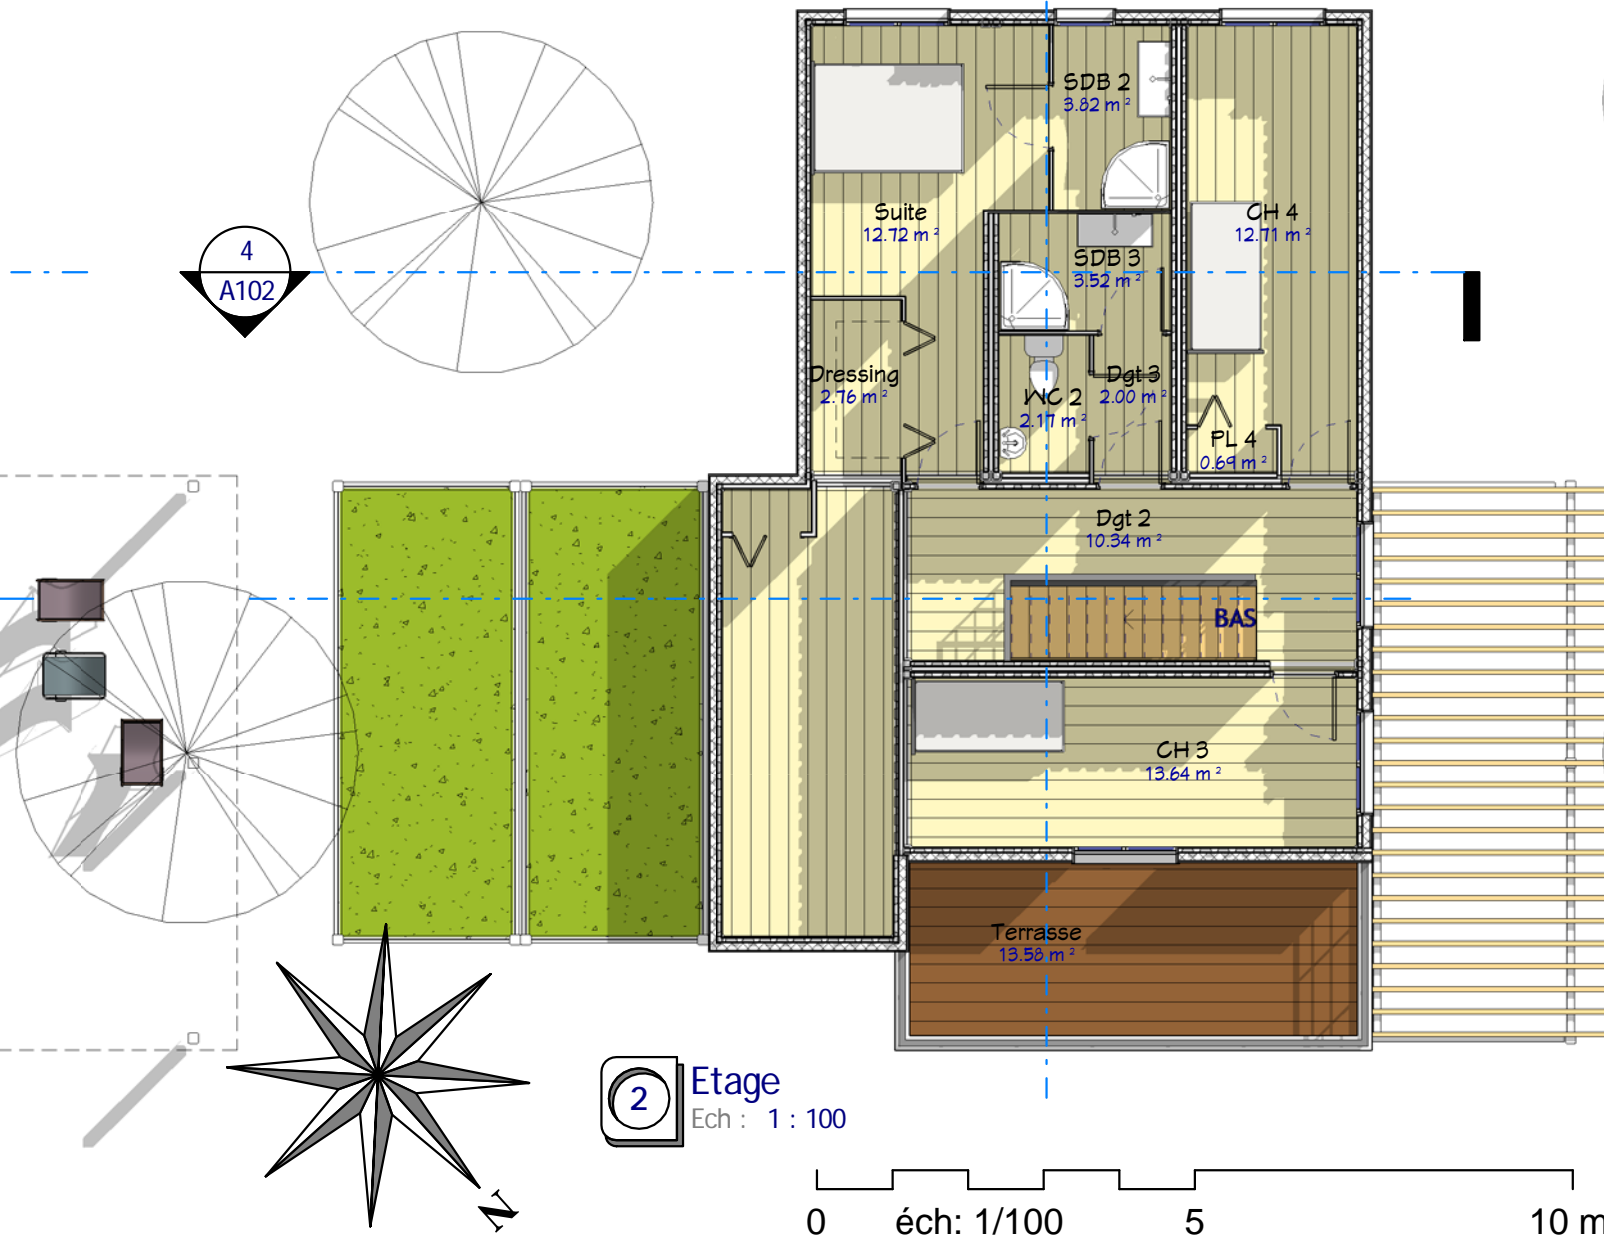

2 Etage
Ech : 1 : 100

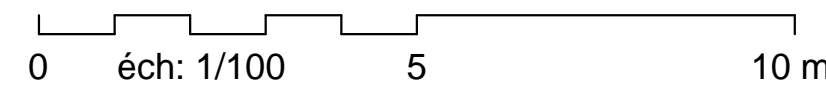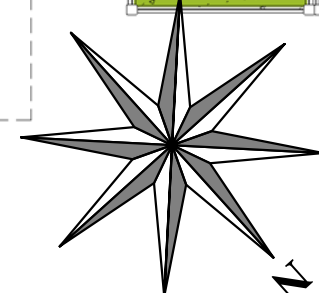

RDC, Etage, 2 Coupes 1 & 3

Ref # :
Date :
Dessiné par :
Véifié par :

Ind # :
Auteur
Vérificateur

Echelle
1 : 100

Habitables : 159 M²
Carport : 29 M²


Ref. Co_14169_D

Ces plans ne sont pas contractuels pour exécution
Nota Bene: Ce plan concept est projeté par le Copyright et par le
Droit d'auteur du cRea L Consultant, néanmoins les
adaptations et les modifications sont possibles, veuillez Nous contacter
par e-mail contact@realcrea.fr


Conformément aux lois n°57-298 11/3/1957 et n°85-660 du
3/7/1985, le client s'interdit de procéder à toute copie, autre
que celles autorisées dans le cadre d'utilisation personnelle

cRea L
@ Consultant

14/10/2014 23:11:56

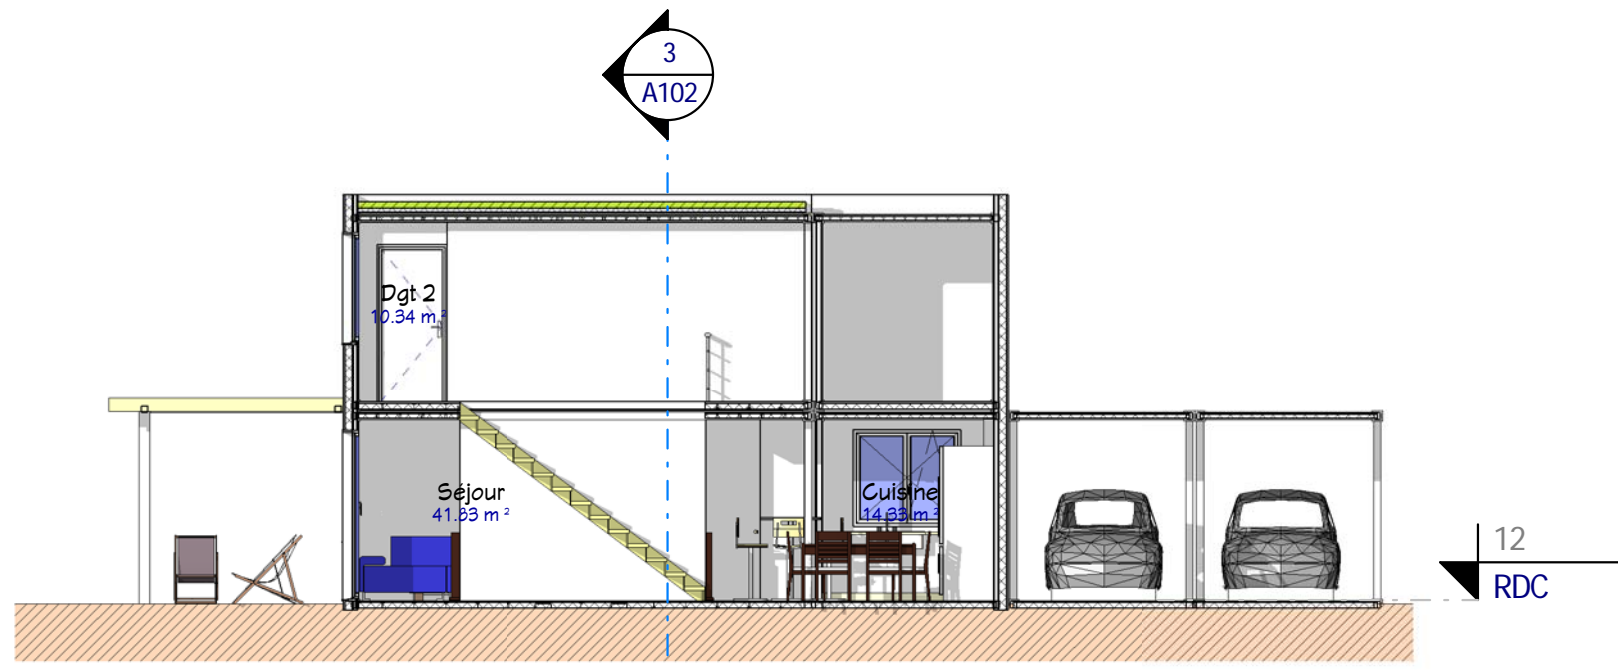


1 Coupe 2
Ech : 1 : 100

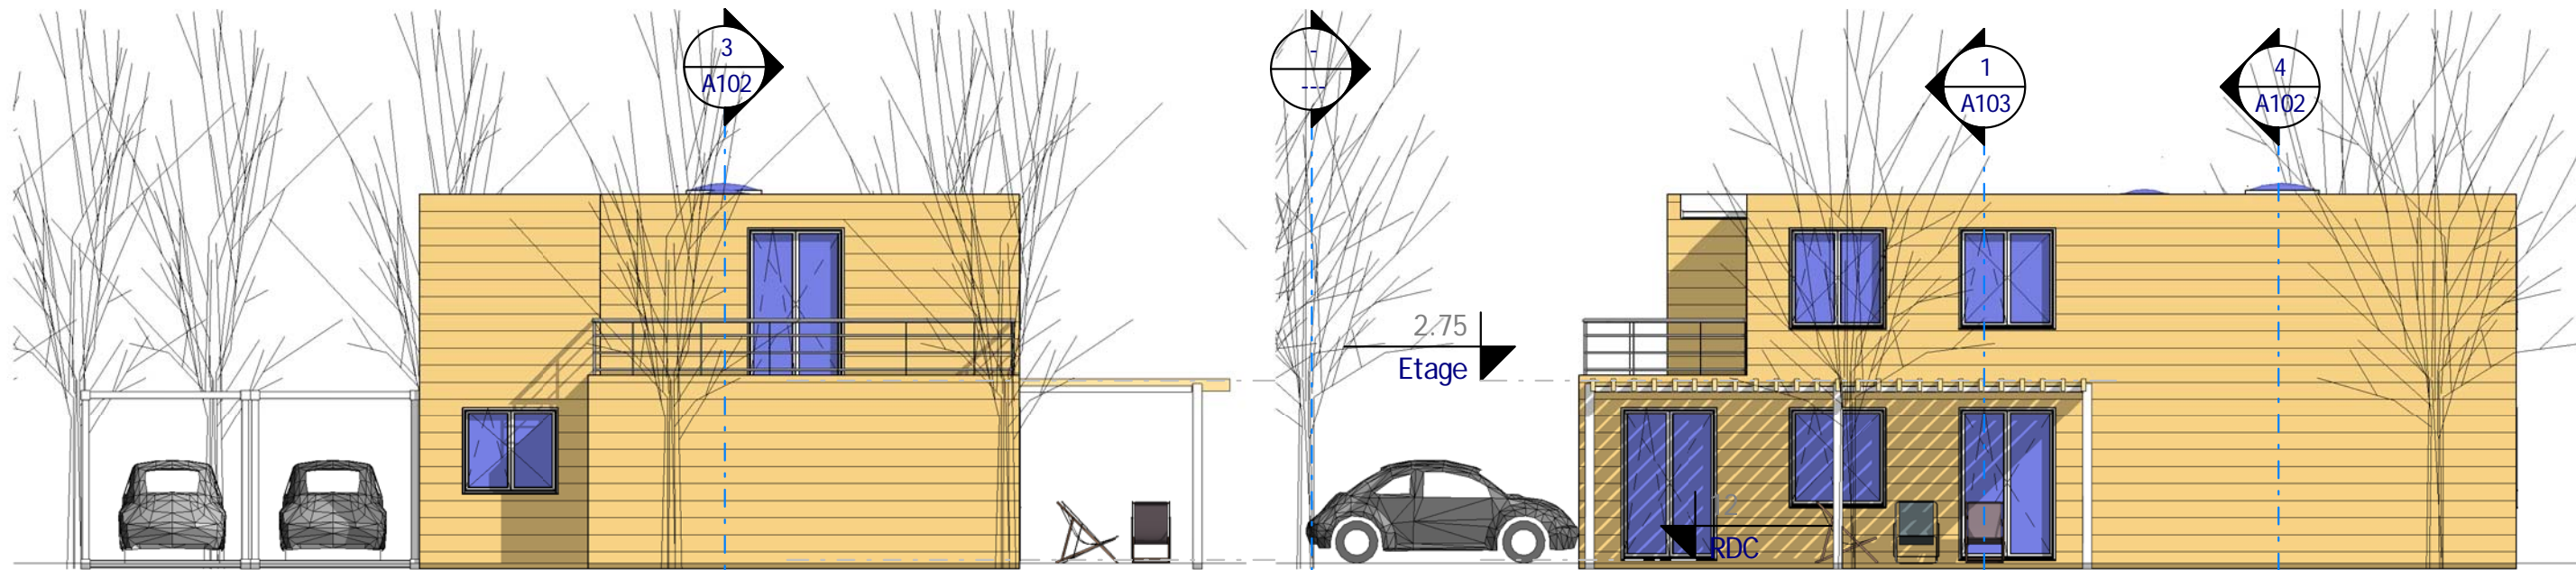

2 Elévation Nord-Est
Ech : 1 : 100

3 Elévation Nord-Ouest
Ech : 1 : 100

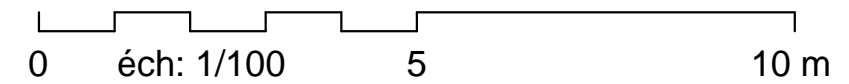

2 Elévations Nord-Est, Nord-Ouest

Ref # :	Ind # :	Auteur	Echelle
		Vérificateur	1 : 100

Habitables : 159 M²


Carport : 29 M²

Ref. Co_14169_D


Ces plans ne sont pas contractuels pour exécution
 Nota Bene: Ce plan concept est projeté par le Copyright et par le
 Droit d'auteur du cRea 1. Consultant, néanmoins les
 adaptations et les modifications sont possibles, veuillez Nous contacter
 par e-mail contact@realcrea.fr



Conformément aux lois n°57-298 11/3/1957 et n°85-660 du
 3/7/1985, le client s'interdit de procéder à toute copie, autre
 que celles autorisées dans le cadre d'utilisation personnelle

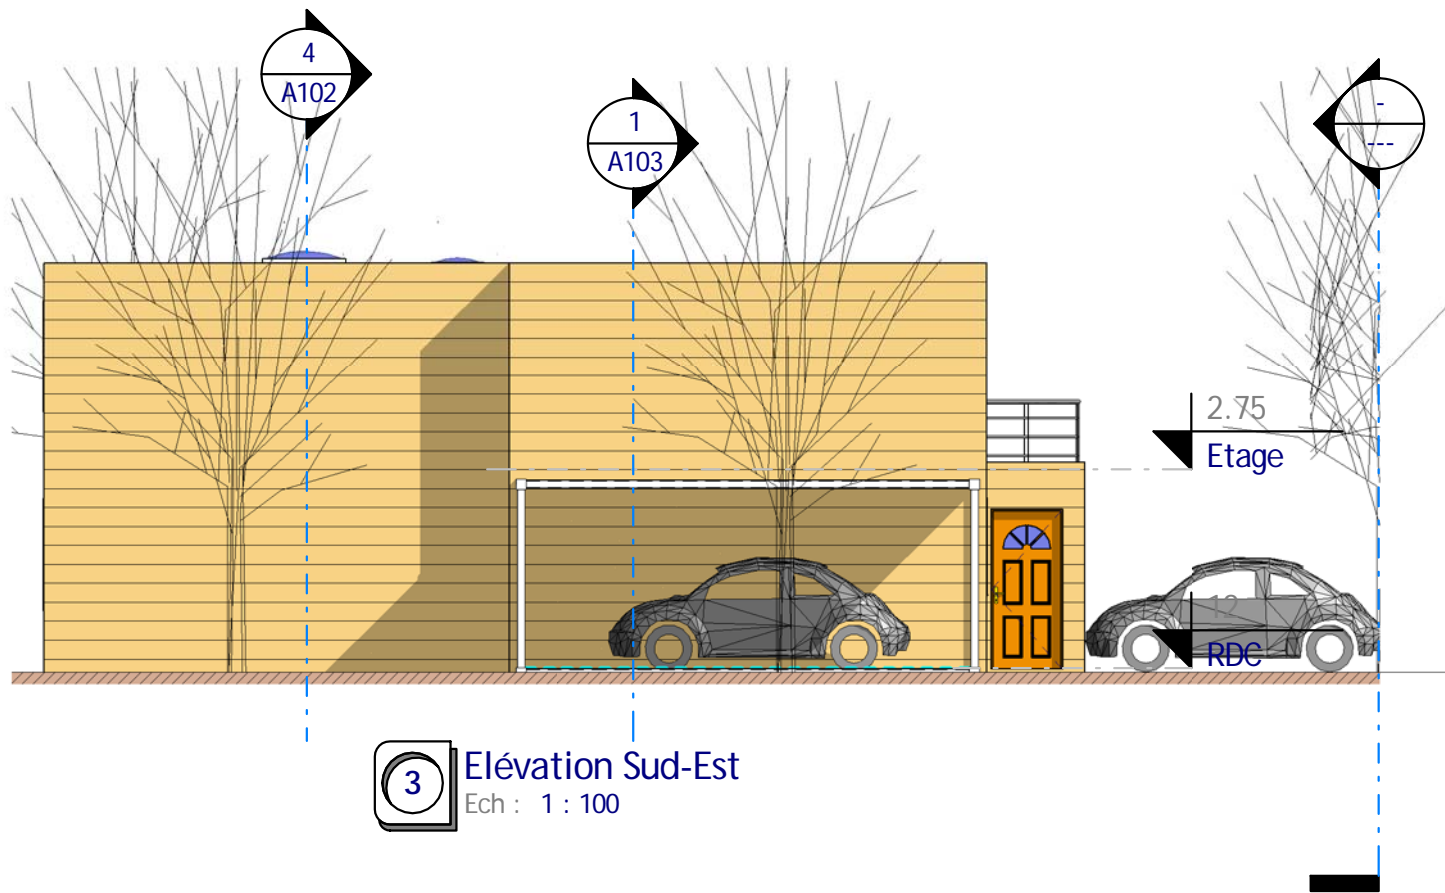


3 Elévation Sud-Est
Ech : 1 : 100

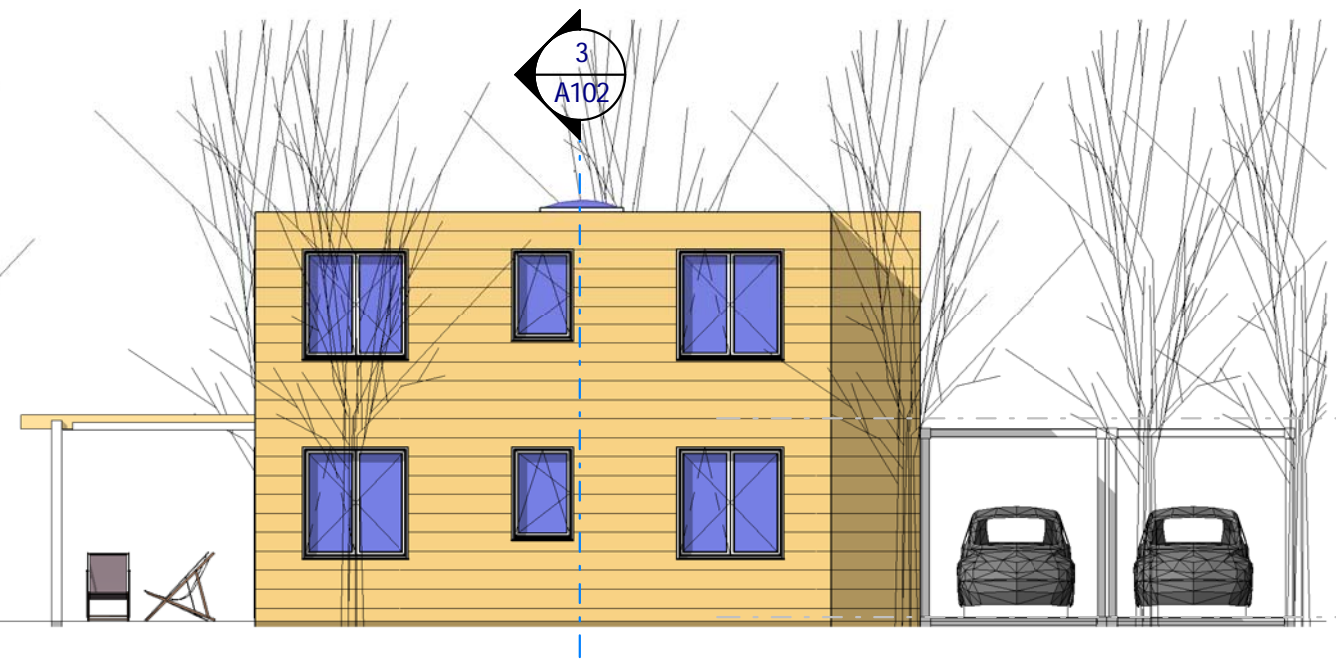

2 Elévation Sud-Ouest
Ech : 1 : 100



1 Visuel 3
Ech :

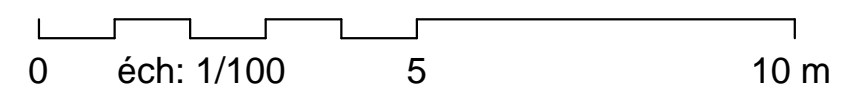

2 Elévations Sud-Est, Sud-Ouest

Ref # :	Ind # :	A104	Echelle	1 : 100
Date :	Auteur		Vérificateur	
Dessiné par :				
Vérifié par :				

Habitables : 159 M²

Carport : 29 M²

Ref. Co_14169_D

Ces plans ne sont pas contractuels pour exécution
 Nota Bene: Ce plan concept est projeté par le Copyright et par le
 Droit d'auteur du cRea 1. Consultant, néanmoins les
 adaptations et les modifications sont possibles, veuillez Nous contacter
 par e-mail contact@realcrea.fr

Conformément aux lois n°57-298 11/3/1957 et n°85-660 du
 3/7/1985, le client s'interdit de procéder à toute copie, autre
 que celles autorisées dans le cadre d'utilisation personnelle