

**3** Visuel 3  
Ech :

**2** Visuel 2  
Ech :



Tab. des SHaB		
n#	Nom	SHaB
Rez de chaussée		
1	Entrée	8,77 m <sup>2</sup>
2	Séjour - SAM	28,00 m <sup>2</sup>
3	Cuisine	17,53 m <sup>2</sup>
4	Suite Parent	16,38 m <sup>2</sup>
5	CH.1	9,89 m <sup>2</sup>
6	CH.2	11,99 m <sup>2</sup>
7	SDB.1	5,13 m <sup>2</sup>
8	WC	2,09 m <sup>2</sup>
9	PL	0,69 m <sup>2</sup>
10	SDB.2	3,37 m <sup>2</sup>
11	Véranda	17,82 m <sup>2</sup>
		121,65 m <sup>2</sup>

Mezzanine		
n#	Nom	SHaB
12	Mezzanine	39,34 m <sup>2</sup>
		39,34 m <sup>2</sup>
Total:		160,99 m <sup>2</sup>

Tab. des S. PC	
Niveau	S. Plancher
Rez de chaussée	140,92 m <sup>2</sup>
Mezzanine	42,56 m <sup>2</sup>
Total:	183,47 m <sup>2</sup>

Annexes		
n#	Nom	Utiles
Sous sol		
14	Cave	9,25 m <sup>2</sup>
15	Garage	101,96 m <sup>2</sup>
16	Local Tech.	16,38 m <sup>2</sup>
Total:		127,59 m <sup>2</sup>

**1** Plan Masse  
Ech : 1 : 200

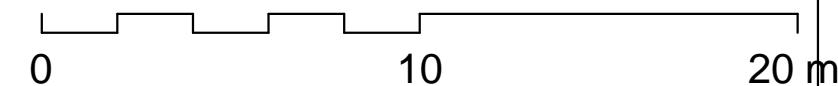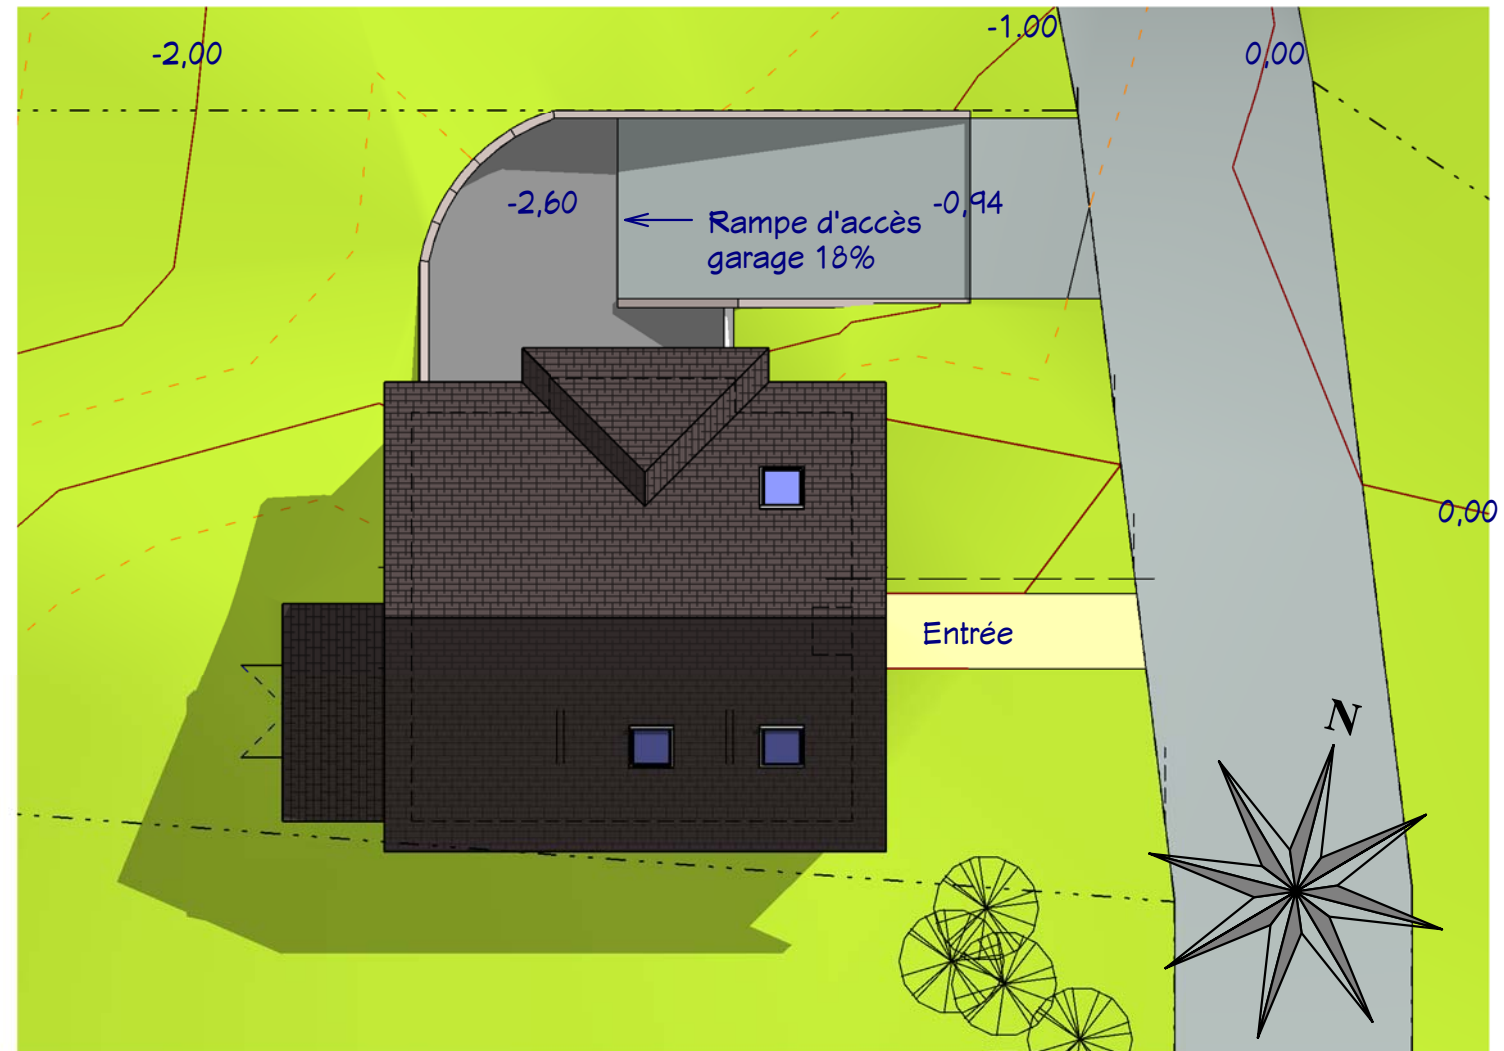

**Plan de masse**

Ref #: Ref\_M\_11183\_S Ind #: A101  
Date : 24/09/2012  
Dessiné par : Auteur  
Vérifié par : Vérificateur  
Echelle 1 : 200

Habitable : 161,00 m<sup>2</sup>  
Garage : 102 m<sup>2</sup>  
Ref\_MY\_11183\_S

Nota Bene: Interdiction de construire avec ces plans de concept.  
Ce plan de concept est adaptable suivant la demande particulière du client.  
Contactez - Nous <http://www.realcrea.fr/contact>

Conformément aux lois n°57-298 11/3/1957 et n°85-660 du 3/7/1985, le client s'interdit de procéder à toute copie, autre que celles autorisées dans le cadre d'utilisation personnelle

Consultant





**3 Mezzanine**  
Ech : 1 : 100


Légendes :

Mezzanine

**1 Rez de chaussée**  
Ech : 1 : 100

**4 Visuel 4**  
Ech :

**4 A103**

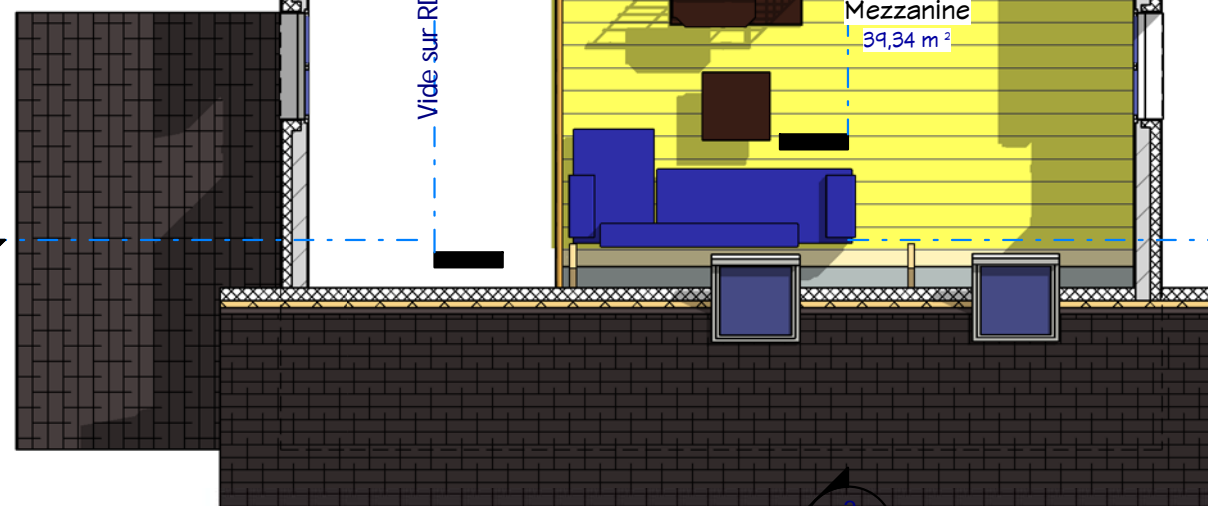


**2 Sous sol**  
Ech : 1 : 100

Légendes :

Cave  
Garage  
Local Tech.

**4 A103**

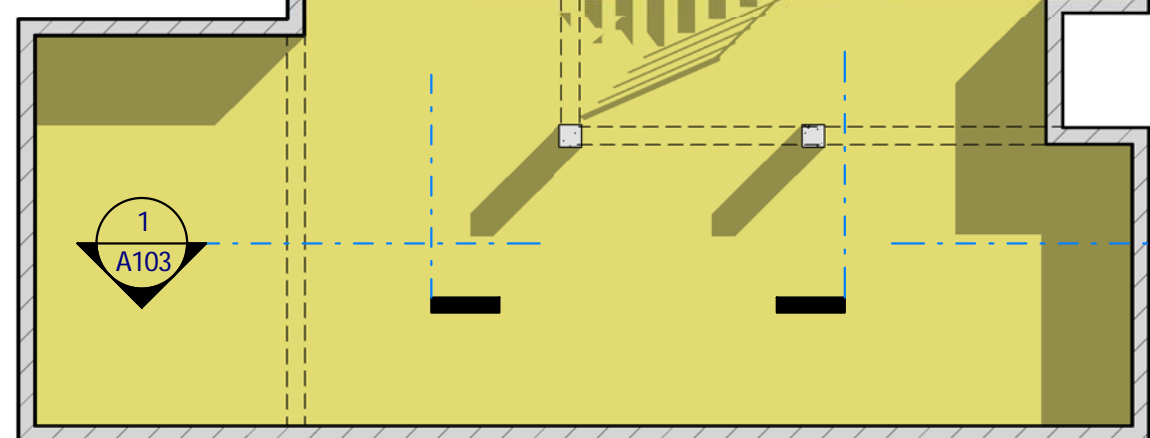


**1 Rez de chaussée**  
Ech : 1 : 100

Légendes :

CH.1 SDB.2  
CH.2 Suite Parent  
Cuisine Séjour - SAM  
Entrée Véranda  
PL WC  
SDB.1


**4 A103**

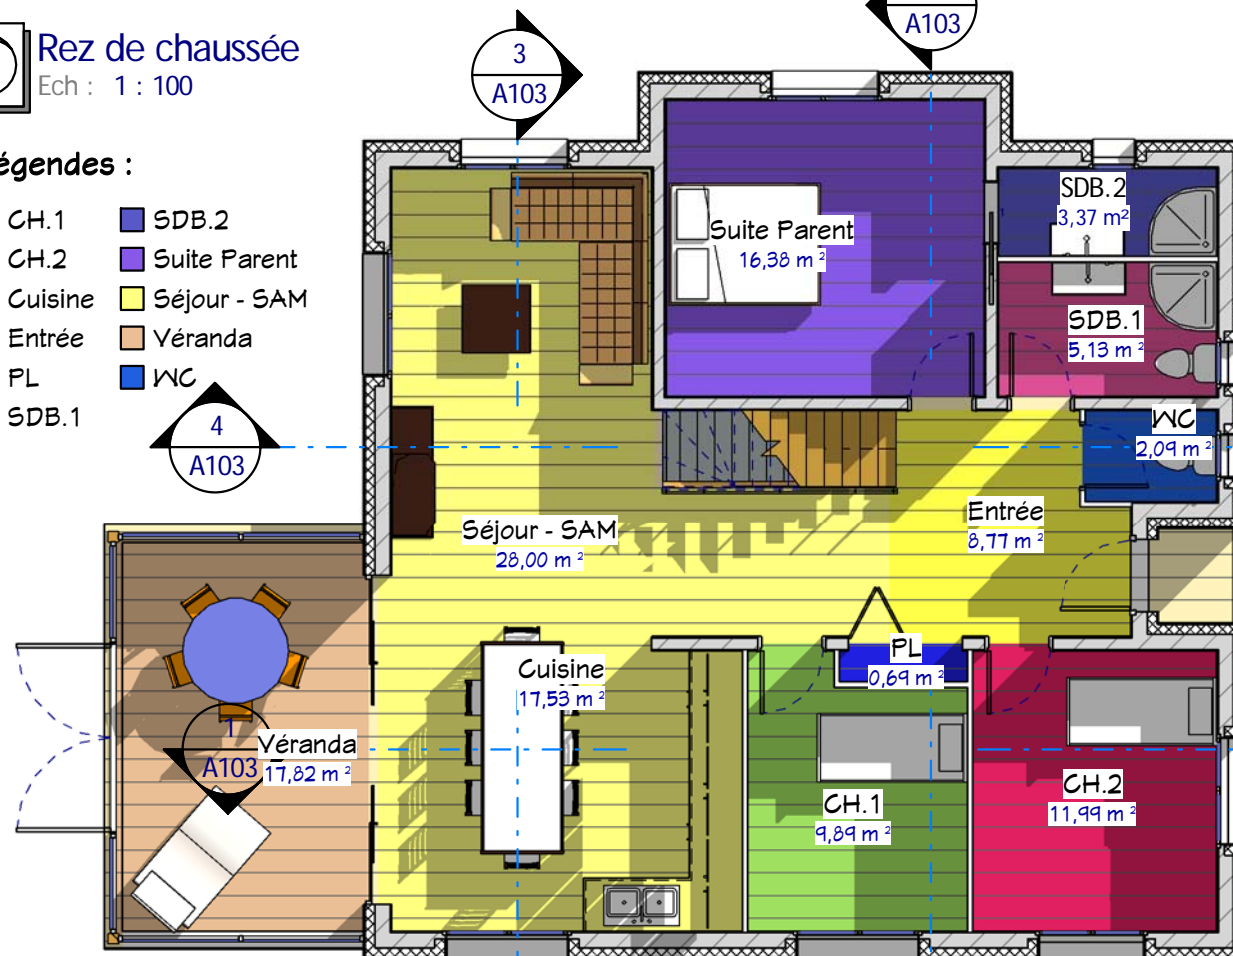


0 2.5 5 m

Plans Sous sol, RDC, Mezzanine  
Ref. n # : Ref\_M\_11183\_S  
Date : 24/09/2012  
Dessiné par : Auteur  
Vérifié par : Vérificateur  
Echelle : 1 : 100

Habitable : 161,00 m<sup>2</sup>  
Garage : 102 m<sup>2</sup>  
Ref\_MV\_11183\_S

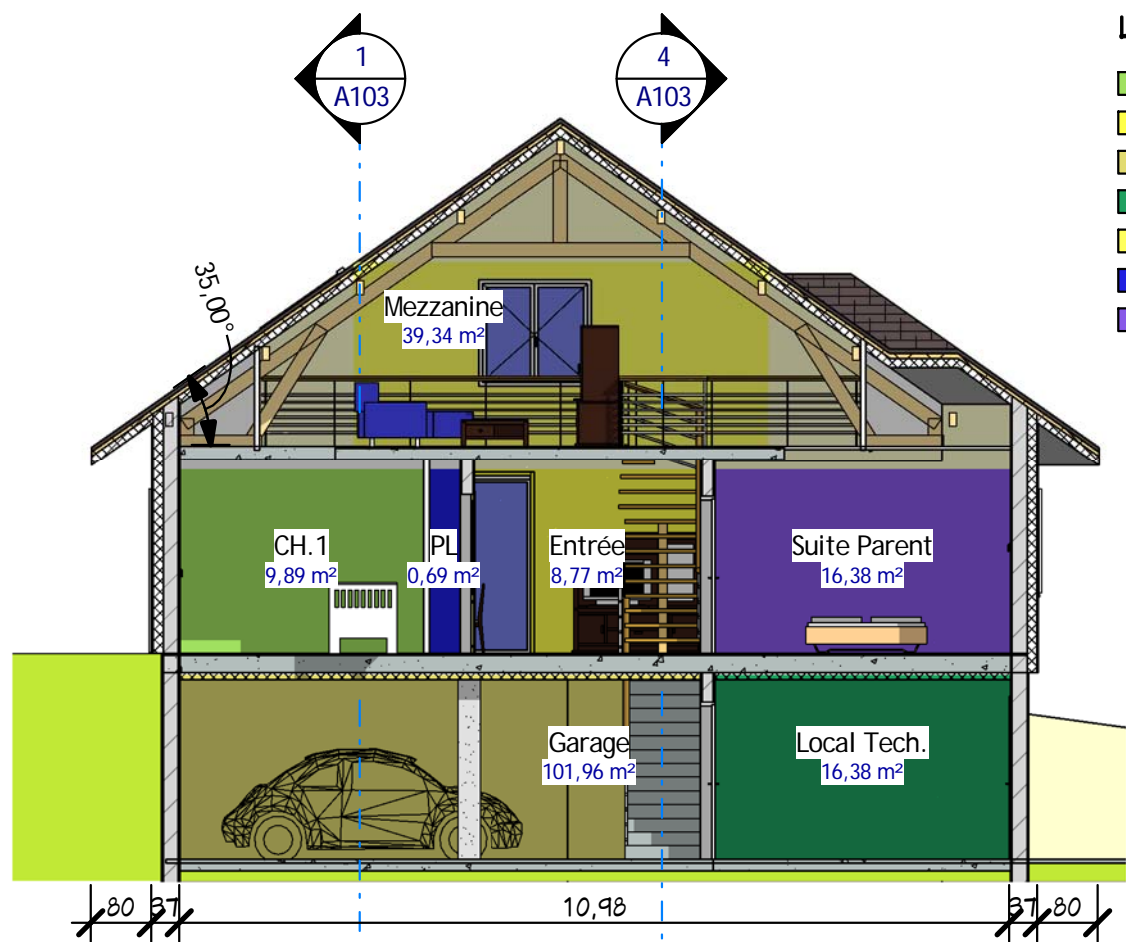


- Légendes :**
- CH.1
  - Entrée
  - Garage
  - Local Tech.
  - Mezzanine
  - PL
  - Suite Parent

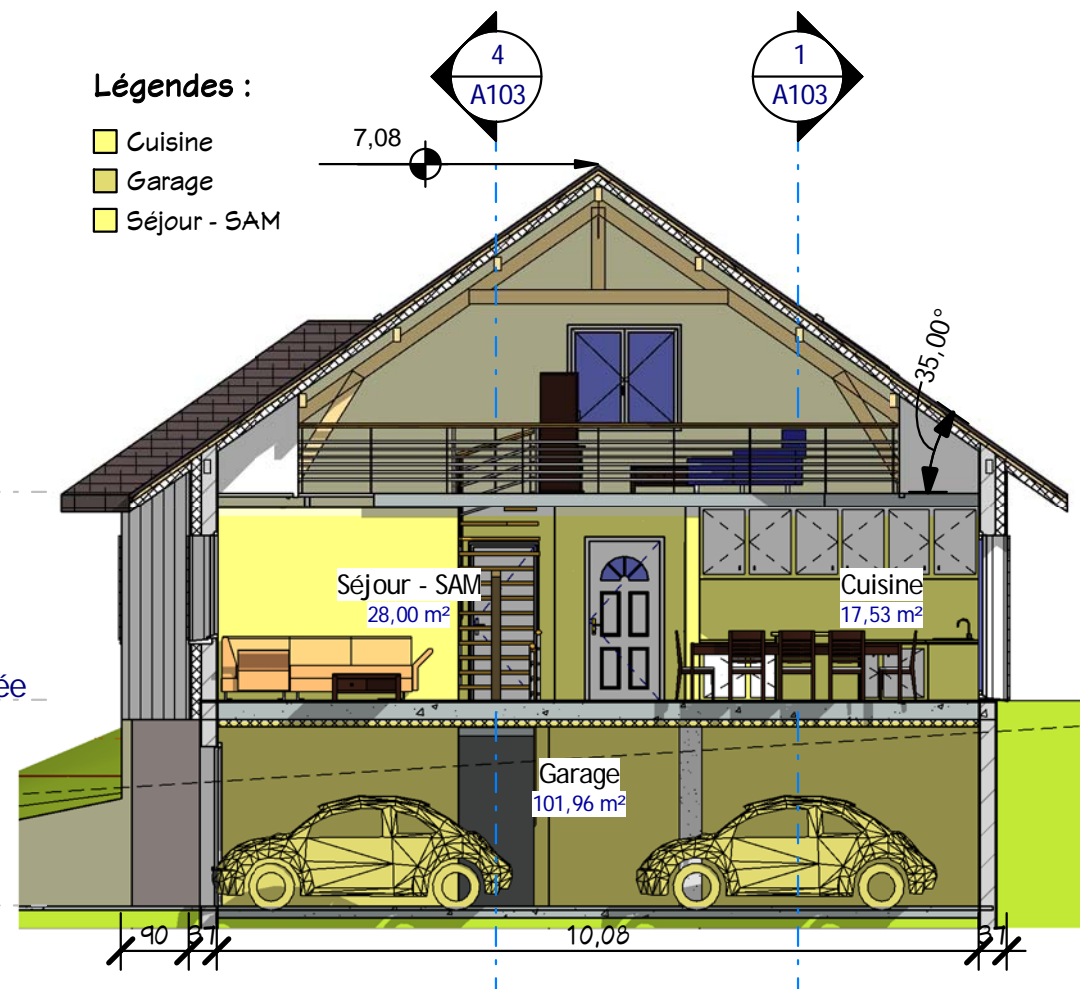

- Légendes :**
- Cuisine
  - Garage
  - Séjour - SAM


**2** Coupe 3  
Ech : 1 : 100

**3** Coupe 2  
Ech : 1 : 100

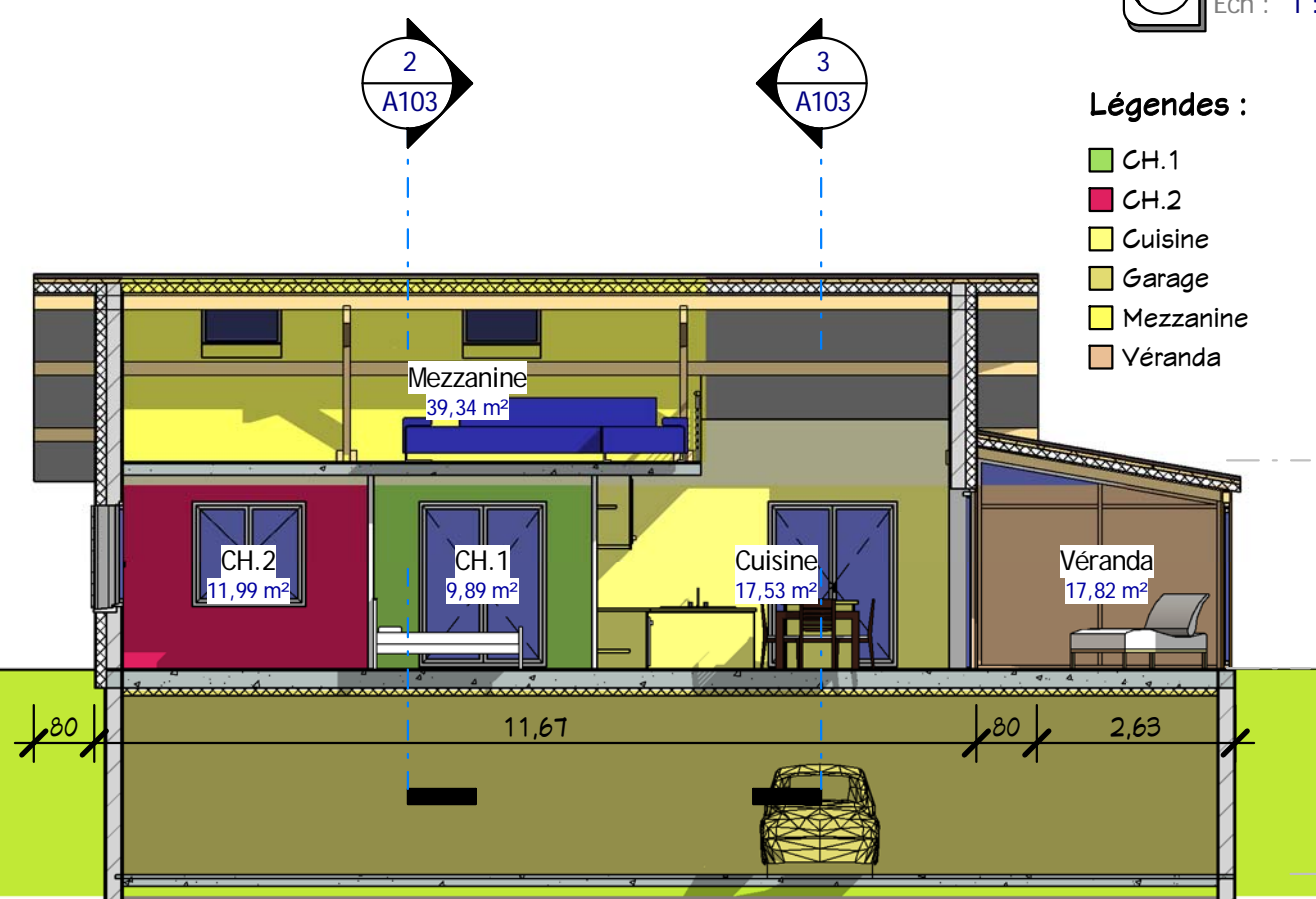


- Légendes :**
- CH.1
  - CH.2
  - Cuisine
  - Garage
  - Mezzanine
  - Véranda

- Légendes :**
- Entrée
  - Garage
  - Mezzanine
  - Séjour - SAM
  - WC

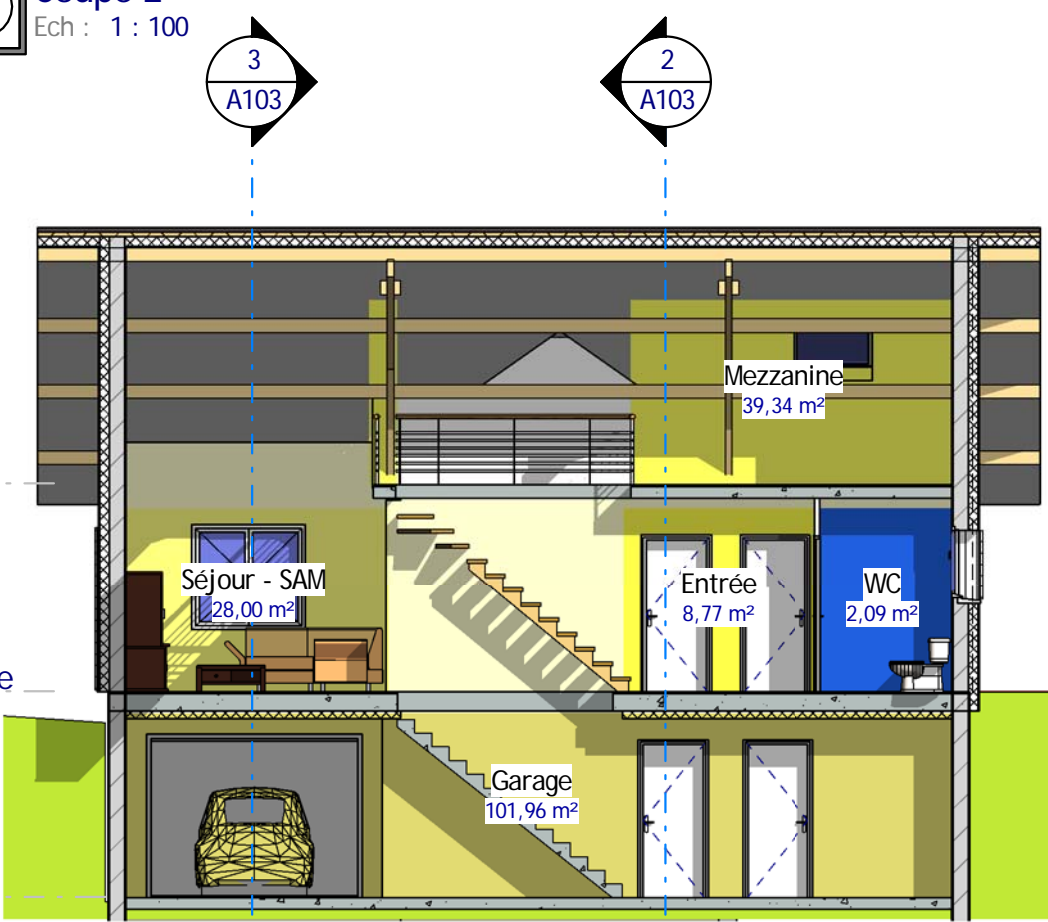

**1** Coupe 1  
Ech : 1 : 100

**4** Coupe 4  
Ech : 1 : 100


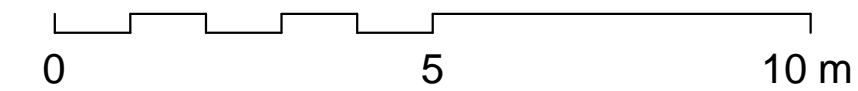


**Coupes 1, 2, 3 & 4**

Habitable : 161,00 m<sup>2</sup>  
Garage : 102 m<sup>2</sup>  
Ref\_MV\_11183\_S

Ref. n # : Ref_M_11183_S	Auteur	Echelle 1 : 100
Date : 24/09/2012	Vérifié par :	
Dessiné par :	Vérificateur	



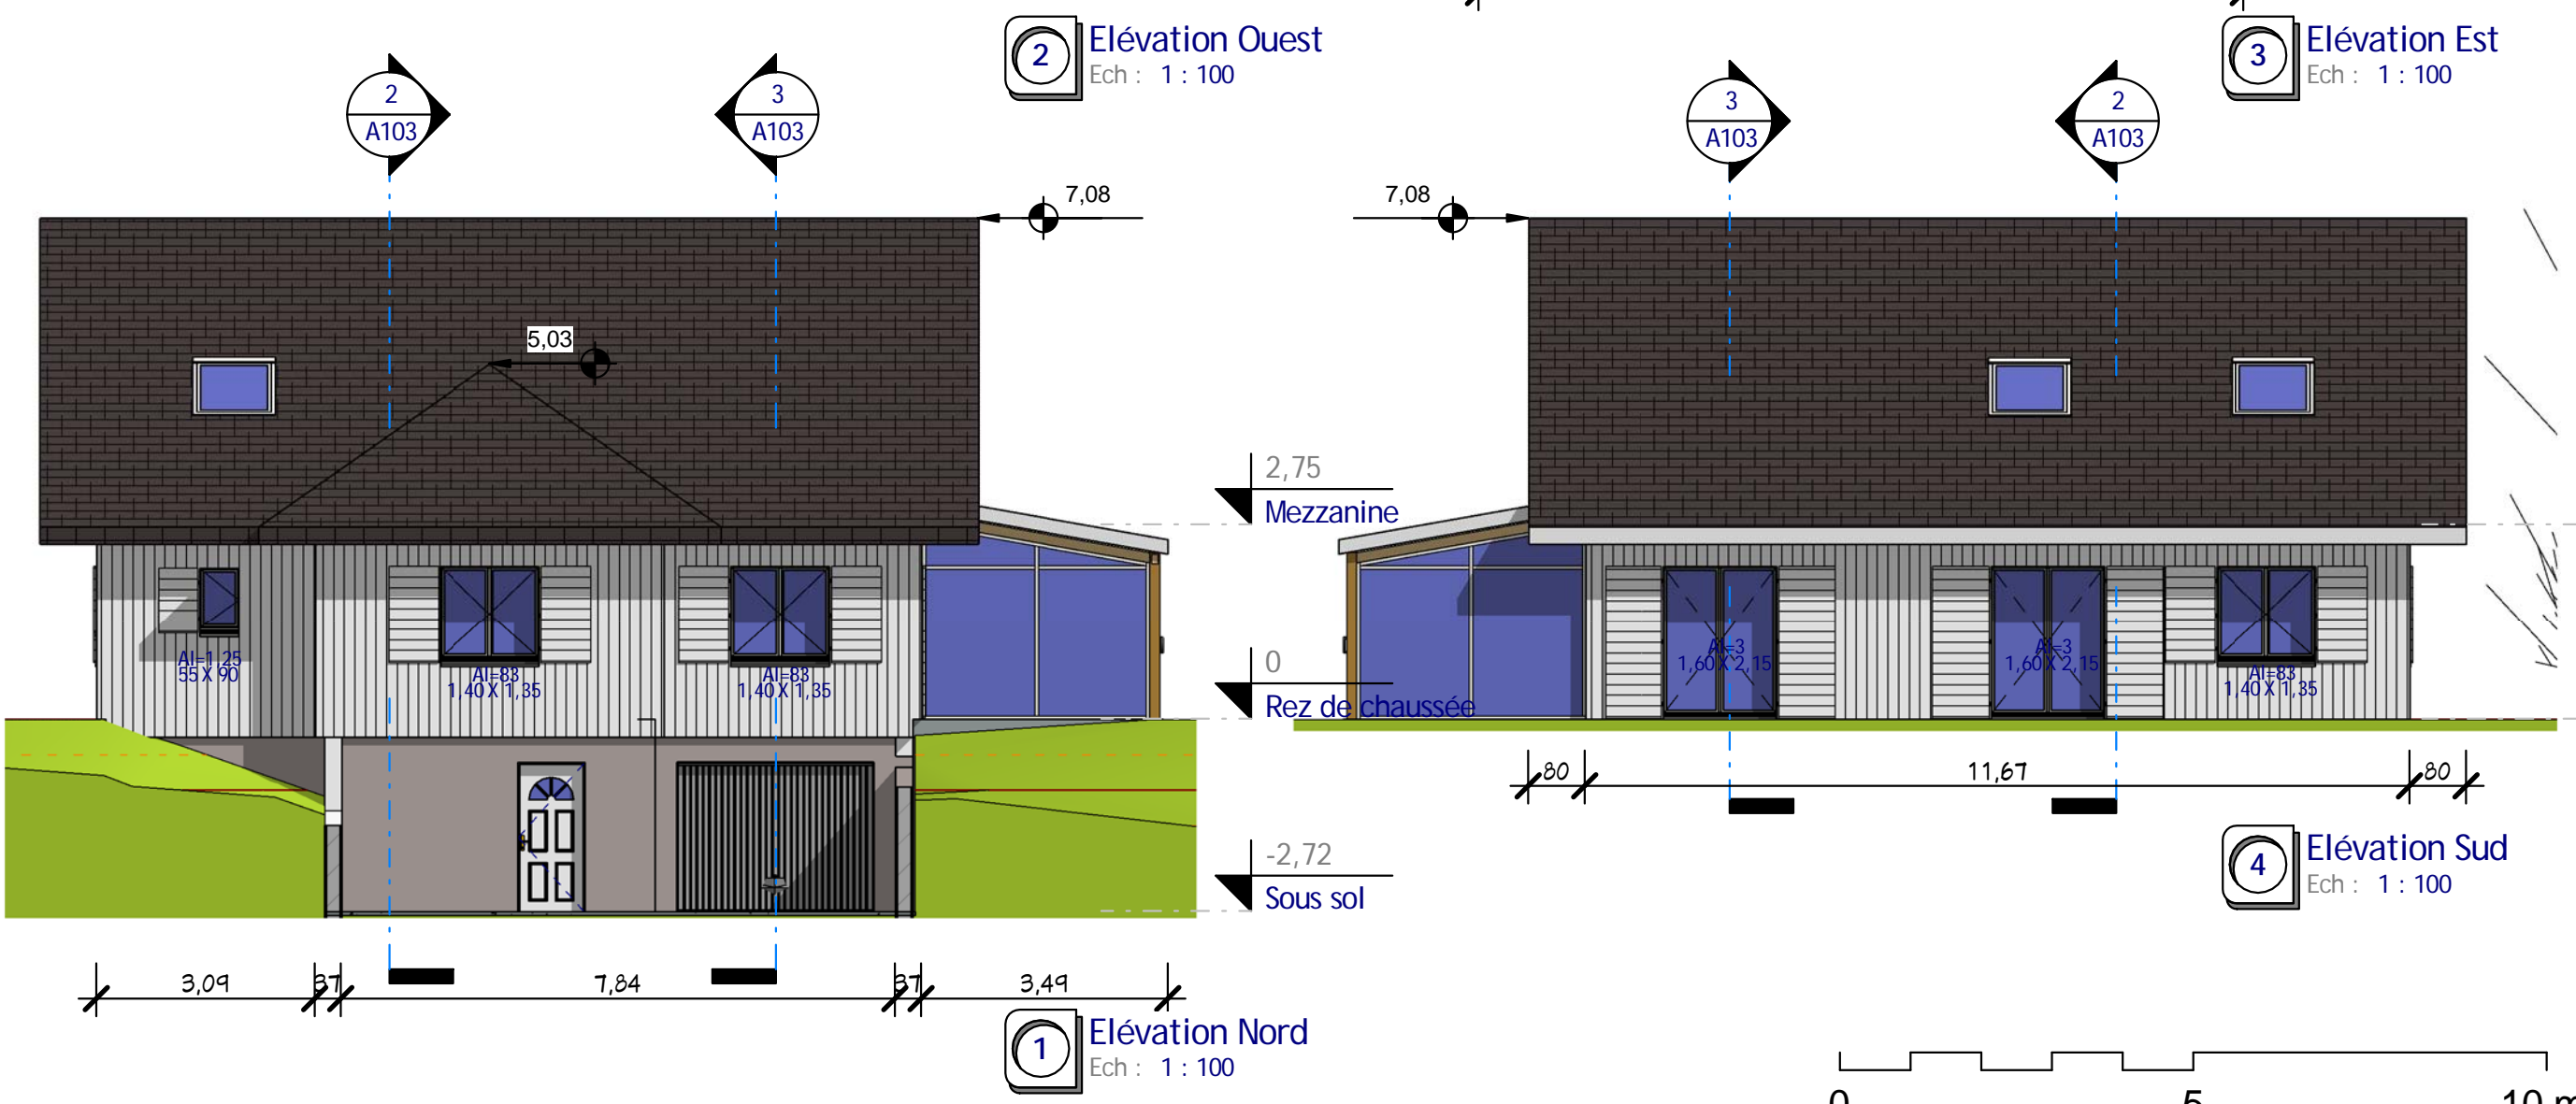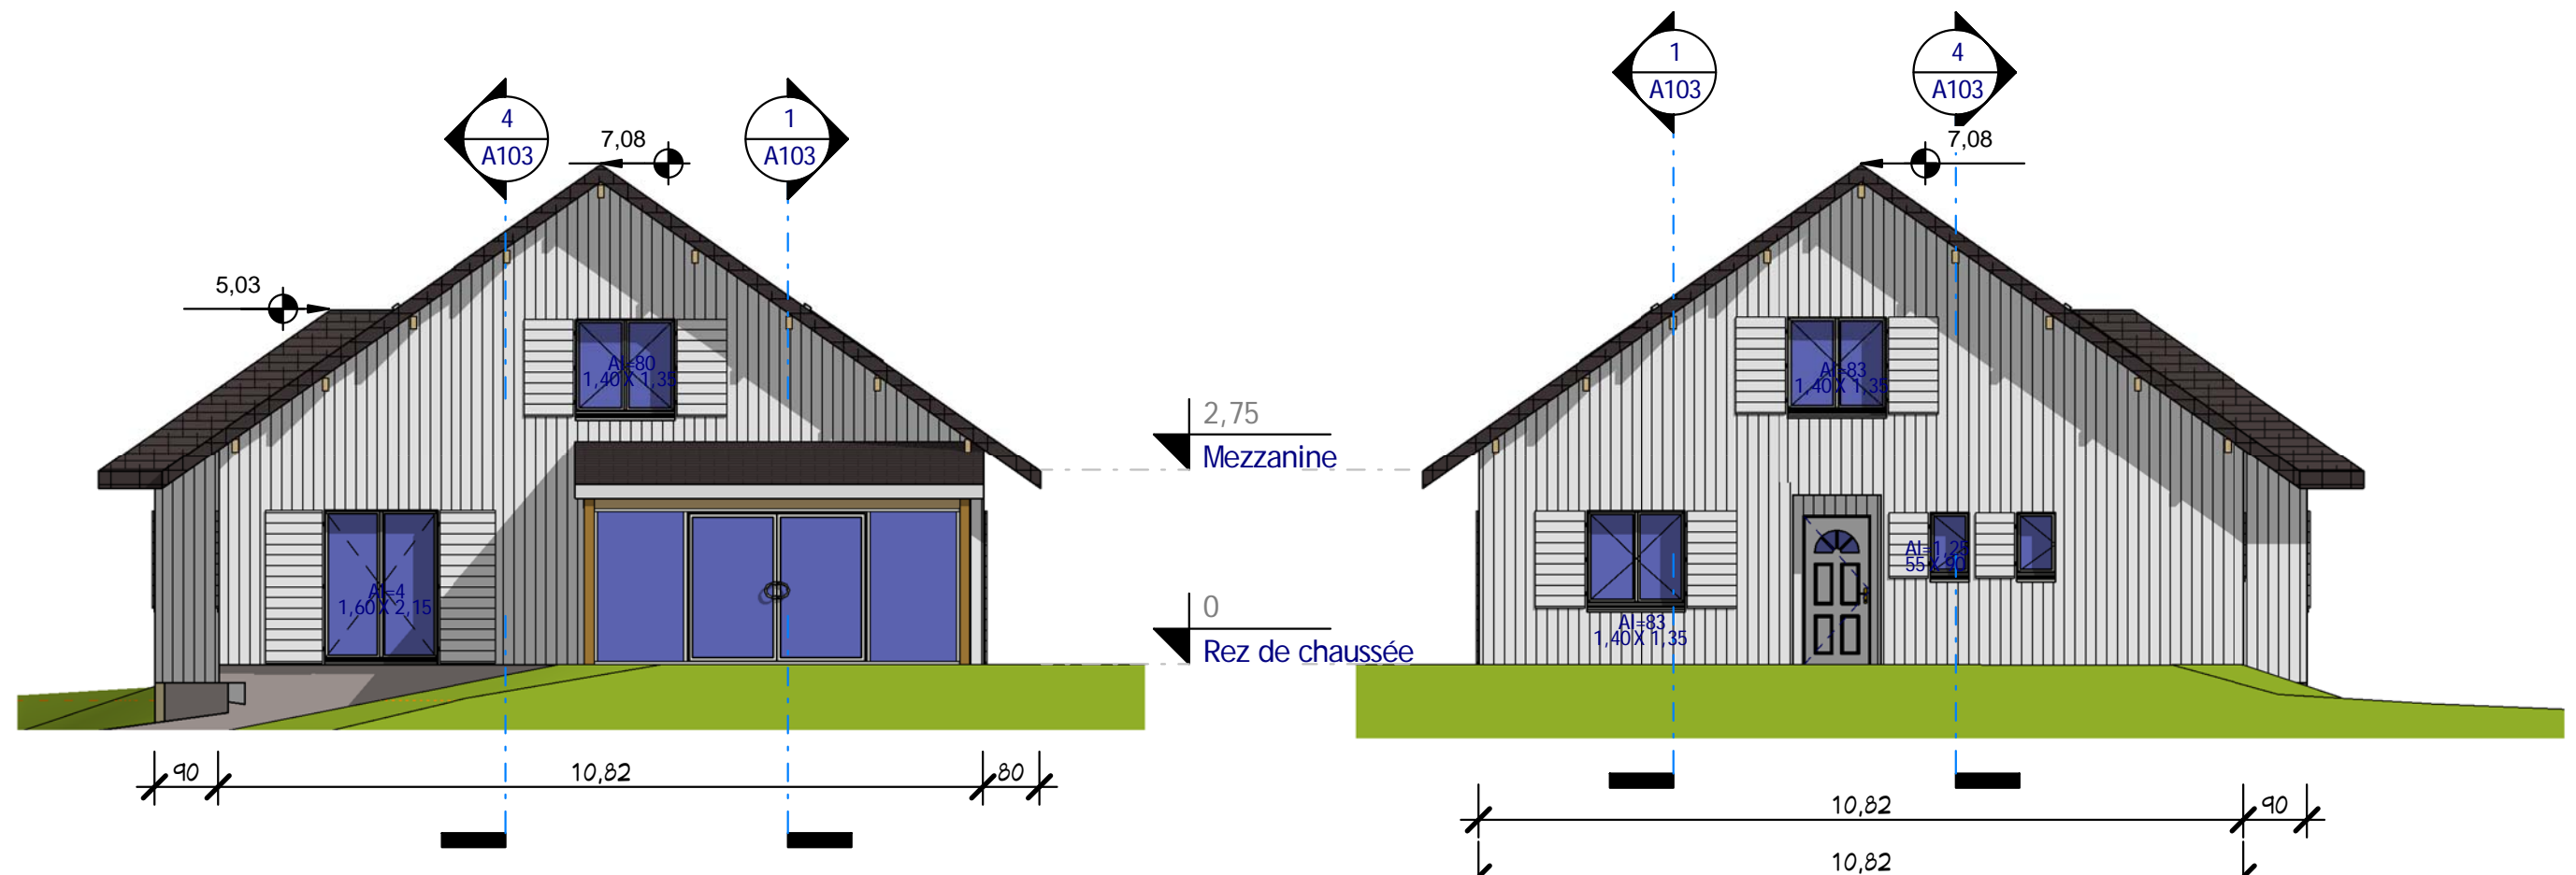

**Façades Nord, Ouest, Est & Sud**

Ref. n° : Ref\_M\_11183\_S  
 Date : 24/09/2012  
 Dessiné par : Auteur  
 Vérifié par : Vérificateur  
 Echelle : 1 : 100

Habitable : 161,00 m<sup>2</sup>  
 Garage : 102 m<sup>2</sup>  
 Ref\_MV\_11183\_S



2 Visuel 1  
Ech :



1 Visuel 5  
Ech :

Visuels 1 & 5

Ref. n # :	Ref_M_11183_S	A111
Date :	24/09/2012	
Dessiné par :	Auteur	
Vérifié par :	Vérificateur	
		Echelle

Habitable : 161,00 m<sup>2</sup>  
Garage : 102 m<sup>2</sup>  
Ref\_MV\_11183\_S