




2 Visuel 0




3 Visuel 1

Nomenclature des pièces			
Ref.	Nom	M.Hab	Périmètre
1	Entrée	4,95 m <sup>2</sup>	9,24
2	Séjour	31,17 m <sup>2</sup>	26,54
3	Cuisine	6,89 m <sup>2</sup>	10,81
4	Suite parentale	28,44 m <sup>2</sup>	25,73
5	CH.1	11,95 m <sup>2</sup>	14,24
6	CH.2	11,93 m <sup>2</sup>	14,23
7	CH.3	11,98 m <sup>2</sup>	14,25
8	SDB	5,14 m <sup>2</sup>	11,16
9	Puanderie	5,47 m <sup>2</sup>	9,83
10	WC	1,68 m <sup>2</sup>	5,36
11	Dgt	8,57 m <sup>2</sup>	19,12
12	Studio	26,59 m <sup>2</sup>	23,49
Total général		154,76 m <sup>2</sup>	

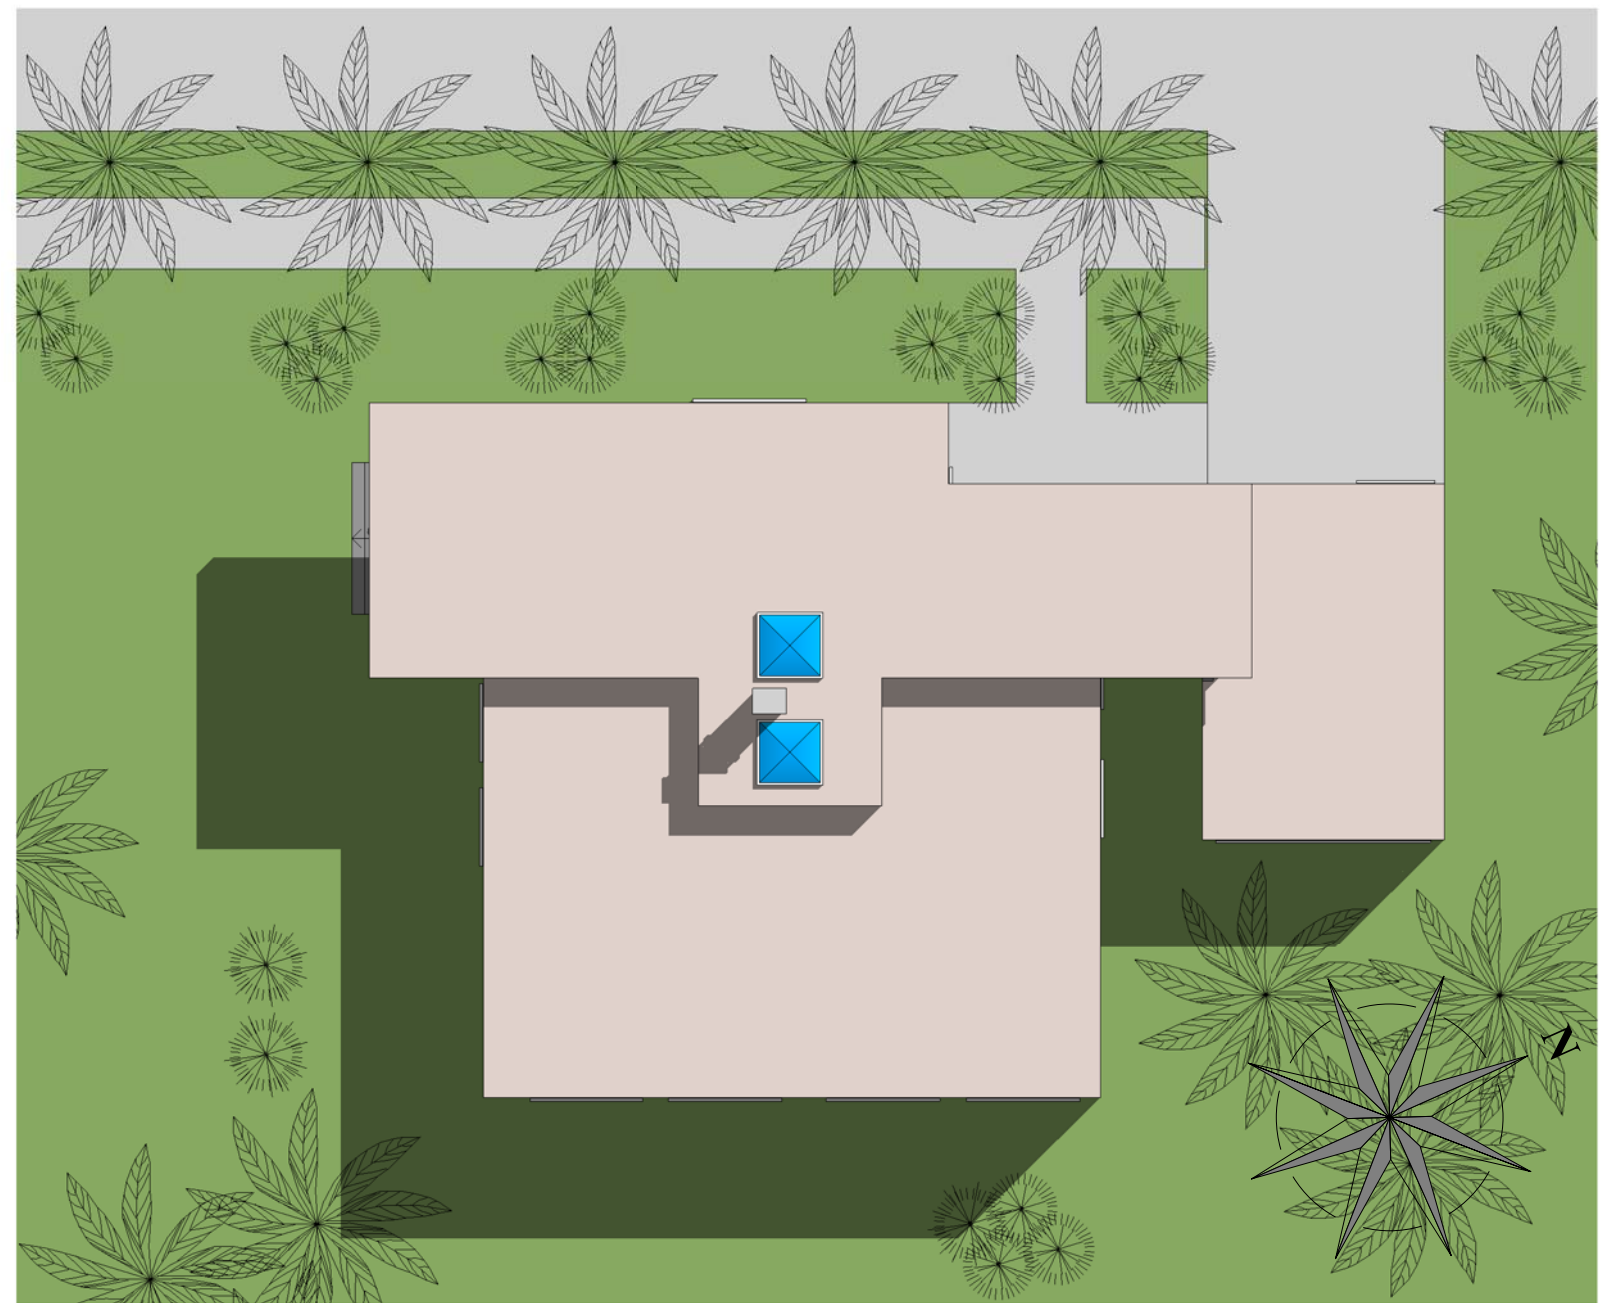

1 Site  
1 : 150

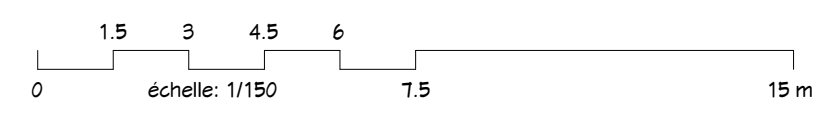

Propriétaire : Crea<sup>2</sup>L @ Consultant

Ref. T\_18180\_D

Habitable Totale: 155,00 m<sup>2</sup>  
dont le Studio: 26,80 m<sup>2</sup>

Date :

Indice :

Plan de Masse

A101

Echelle : 1 : 150

Auteur : Vérifié par : Dessiné par :  
Ref: 0001

Ce document n'est pas un plan d'exécution. Il ne peut pas être utilisé pour la réalisation des ouvrages. Tous les ouvrages devront faire l'objet d'une étude technique et l'implantation être réalisée par un géomètre expert.

21/12/2018 10:47:13 D:\Crea<sup>2</sup>L\Produits 2\Ref. T\_18180\_D.rvt

61, Rue du Val André  
78560 - Le Port Marly  
Tel. 09.50.51.71.37  
realcrea.fr  
realcrea.fr@gmail.com



Toiture 2,95  
 RDC 0,45  
 S. Naturel 0,00

3 Coupe 2  
 1 : 100




Toiture 2,95  
 RDC 0,45  
 S. Naturel 0,00

2 Coupe 1  
 1 : 100



1 RDC  
 1 : 100

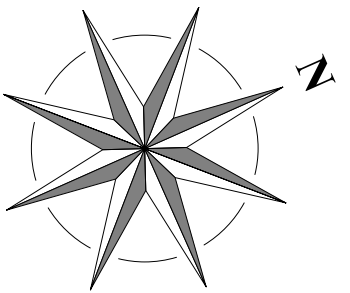

0 1 2 3 4 5 10 m  
 échelle: 1/100

Propriétaire : Crea 2 @ Consultant

Ref. T\_18180\_D

Habitable Totale: 155,00 m<sup>2</sup>  
 dont le Studio: 26,80 m<sup>2</sup>

Date :

Index :

Plan & Coupes

Ref: 0001 Dessiné par: Vérifié par: Auteur: Vérifié par: Vérificateur

A102

Echelle: 1 : 100

21/12/2018 10:47:23 D:\Crea 2\Produits 2\Ref. T\_18180\_D.rvt

Ce document n'est pas un plan d'exécution. Il ne peut pas être utilisé pour la réalisation des ouvrages. Tous les ouvrages devront faire l'objet d'une étude technique et l'implantation être réalisée par un géomètre expert.


realcrea.fr@gmail.com




1 Est  
1 : 100




3 Sud  
1 : 100

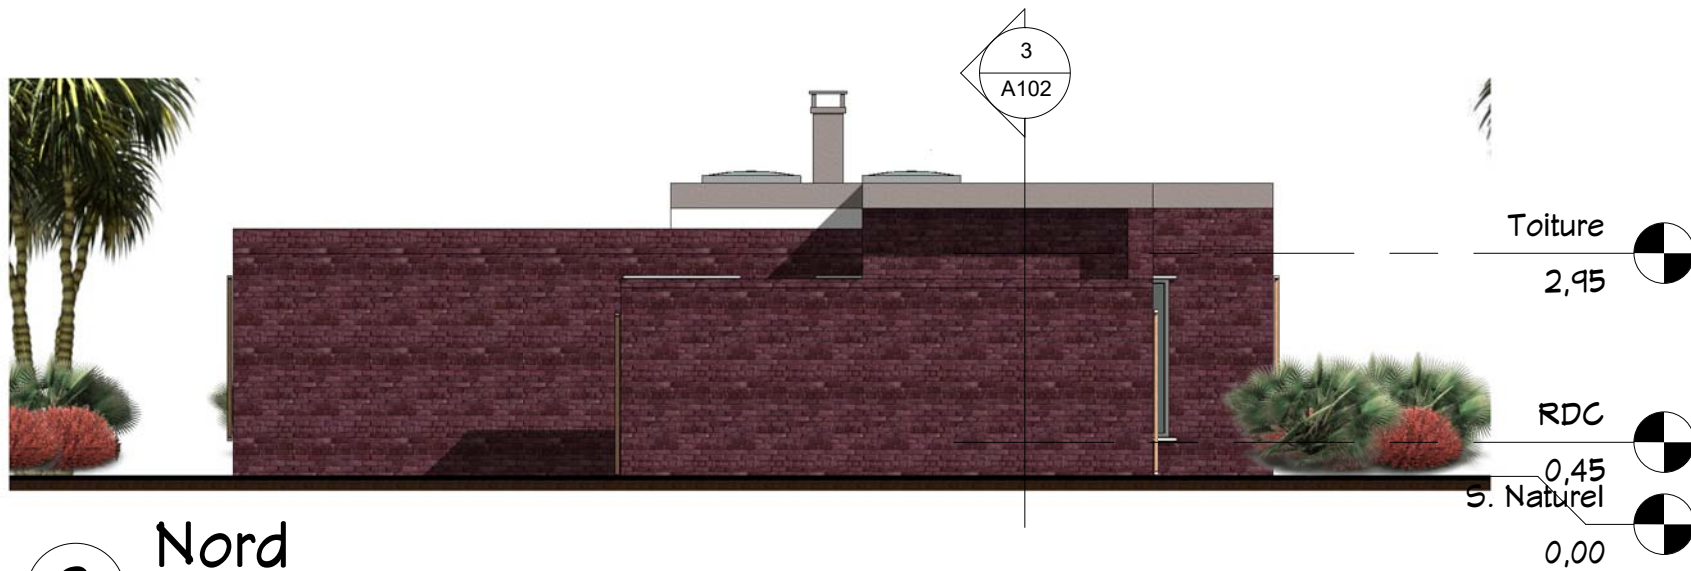

2 Nord  
1 : 100

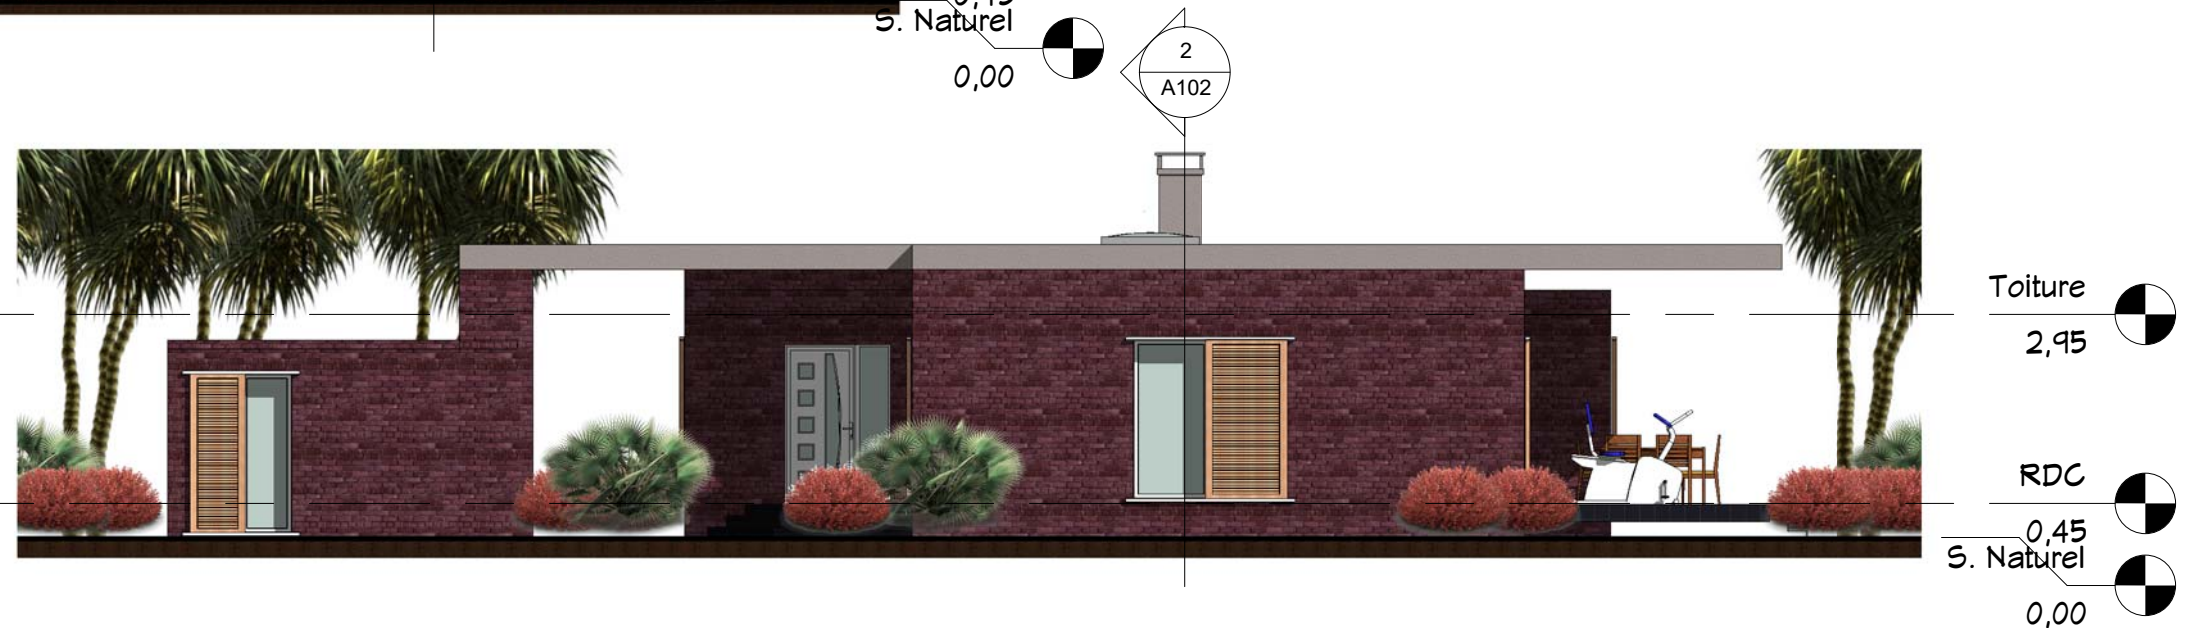

4 Ouest  
1 : 100

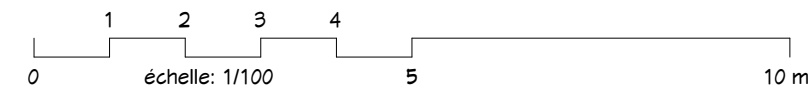

Propriétaire :  
Crea 2L @ Consultant

Ref. T\_18180\_D  
Habitable Totale: 155,00 m<sup>2</sup>  
dont le Studio: 26,80 m<sup>2</sup>

Date :

Indice :

4 Facades

A103

Echelle : 1 : 100

21/12/2018 10:47:40 D:\Crea 2L\Produits 2\Ref. T\_18180\_D.rvt  
cRea 2L @ Consultant  
61, Rue du Val André  
78560 - Le Port Marly  
Tel. 09.50.51.71.37  
realcrea.fr  
realcrea.fr@gmail.com

Ce document n'est pas un plan d'exécution. Il ne peut pas être utilisé pour la réalisation des ouvrages. Tous les ouvrages devront faire l'objet d'une étude technique et l'implantation être réalisée par un géomètre expert.

Ref: 0001 Dessiné par: Vérificateur  
Auteur: Vérifié par:



1

Visuel 6



2

Visuel 7

Propriétaire : <b>Crea<sup>2</sup>L @ Consultant</b>	
Ref. T_18180_D	
Habitable Totale: 155,00 m <sup>2</sup> dont le Studio: 26,80 m <sup>2</sup>	
Date :	
Index	
<b>Visuels 3D</b>	
Ref: 0001	Dessiné par: Vérificateur
Auteur	Vérifié par: Vérificateur
Ce document n'est pas un plan d'exécution. Il ne peut pas être utilisé pour la réalisation des ouvrages. Tous les ouvrages devront faire l'objet d'une étude technique et l'implantation être réalisée par un géomètre expert.	
<b>A104</b>	
Echelle :	
61, Rue du Val André 78560 - Le Port Marly Tel. 09.50.51.71.37 realcrea.fr realcrea.fr@gmail.com	
21/12/2018 10:47:48 D:\Crea\1\Produits_2\Ref_T_18180_D.rvt	



1 Visuel 5



3 Visuel 3



4 Visuel 4



2 Visuel 2

Propriétaire : <b>Crea<sup>2</sup> @ Consultant</b>	
Ref. T_18180_D	
Habitable Totale: 155,00 m <sup>2</sup> dont le Studio: 26,80 m <sup>2</sup>	
Date :	
Index	
<b>Visuels 2, 3, 4 &amp; 5</b>	
Ref: 0001	Dessiné par: Vérifié par: Vérificateur
Ce document n'est pas un plan d'exécution. Il ne peut pas être utilisé pour la réalisation des ouvrages. Tous les ouvrages devront faire l'objet d'une étude technique et l'implantation être réalisée par un géomètre expert.	
<b>A105</b>	
Echelle :	
61, Rue du Val André 78560 - Le Port Marly Tel. 09.50.51.71.37 realcrea.fr realcrea.fr@gmail.com	
21/12/2018 10:48:11 D:\Crea-2\Produits_2\Ref. T_18180_D.rvt	



Propriétaire :  
Crea<sup>2</sup>L @ Consultant

Ref. T\_18180\_D

Habitable Totale: 155,00 m<sup>2</sup>  
dont le Studio: 26,80 m<sup>2</sup>

Index

Visuels réalistes

A106

Echelle :



61, Rue du Val André  
78560 - Le Port Marly  
Tel. 09.50.51.71.37  
realcrea.fr  
realcrea.fr@gmail.com

Ce document n'est pas un plan d'exécution. Il ne peut pas être utilisé pour la réalisation des ouvrages. Tous les ouvrages devront faire l'objet d'une étude technique et l'implantation être réalisée par un géomètre expert.

21/12/2018 10:48:18 D:\Crea2L\Produits\_2\Ref. T\_18180\_D.rvt