



② Visuel 1



③ Visuel 2

| Tab. des pièces | | |
|-----------------|-----|------|
| N# | Nom | SHaB |

| Niveau 0 | | |
|----------|----------|-----------------------|
| 1 | Entrée | 12.73 m ² |
| 2 | Séjour | 47.21 m ² |
| 3 | Cuisine | 11.33 m ² |
| 4 | Bureau | 8.00 m ² |
| 5 | PL0 | 0.95 m ² |
| 6 | WC1 | 1.72 m ² |
| 7 | Cellier | 8.51 m ² |
| 8 | CH1 | 15.66 m ² |
| 9 | SDB1 | 3.94 m ² |
| 10 | Dressing | 3.41 m ² |
| 25 | SAS | 2.74 m ² |
| | | 116.20 m ² |

| Tab. des pièces | | |
|-----------------|-----|------|
| N# | Nom | SHaB |

| Niveau 1 | | |
|---------------|------|-----------------------|
| 11 | CH4 | 9.89 m ² |
| 12 | CH3 | 12.91 m ² |
| 13 | WC2 | 2.03 m ² |
| 14 | SDB2 | 4.16 m ² |
| 15 | Dgt1 | 8.82 m ² |
| 16 | PL3 | 0.96 m ² |
| 17 | PL4 | 0.95 m ² |
| 18 | CH5 | 11.54 m ² |
| 19 | CH2 | 9.37 m ² |
| 20 | PL2 | 0.95 m ² |
| | | 61.58 m ² |
| Total général | | 177.78 m ² |



| Annexes | | |
|---------|-----|-----------|
| N# | Nom | S. Utiles |


| | | |
|---------------|--------|----------------------|
| 26 | Garage | 21.29 m ² |
| Total général | | 21.29 m ² |

| Tab. des SHoN | |
|---------------|------|
| Niveau | SHoN |

| | | |
|---------------|-----------------------|-----------------------|
| Niveau 0 | 121.97 m ² | |
| Niveau 0 | 49.41 m ² | |
| Niveau 1 | 64.81 m ² | |
| Total général | | 236.19 m ² |

① Plan Masse
1 : 125

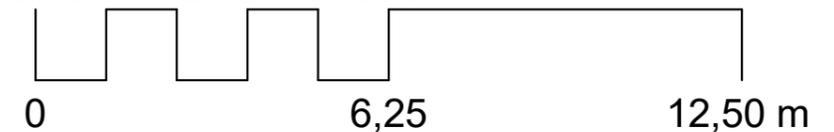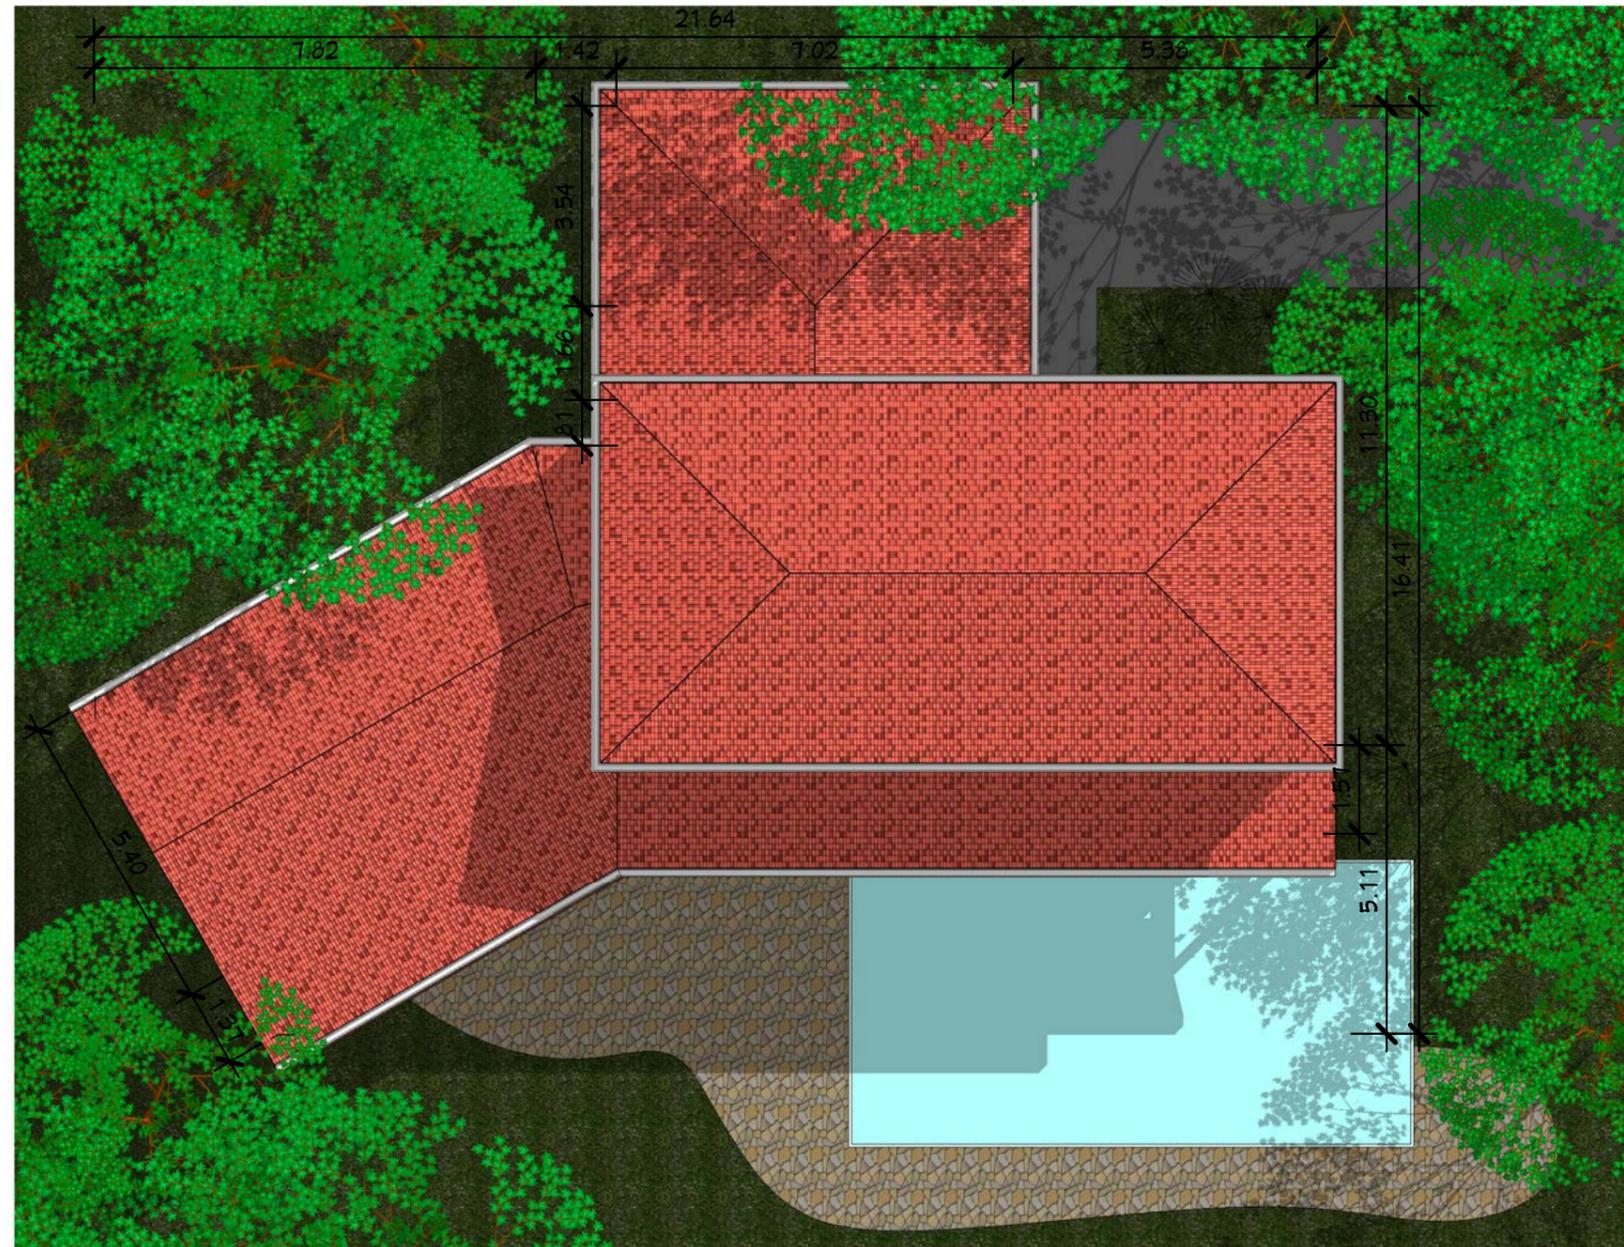

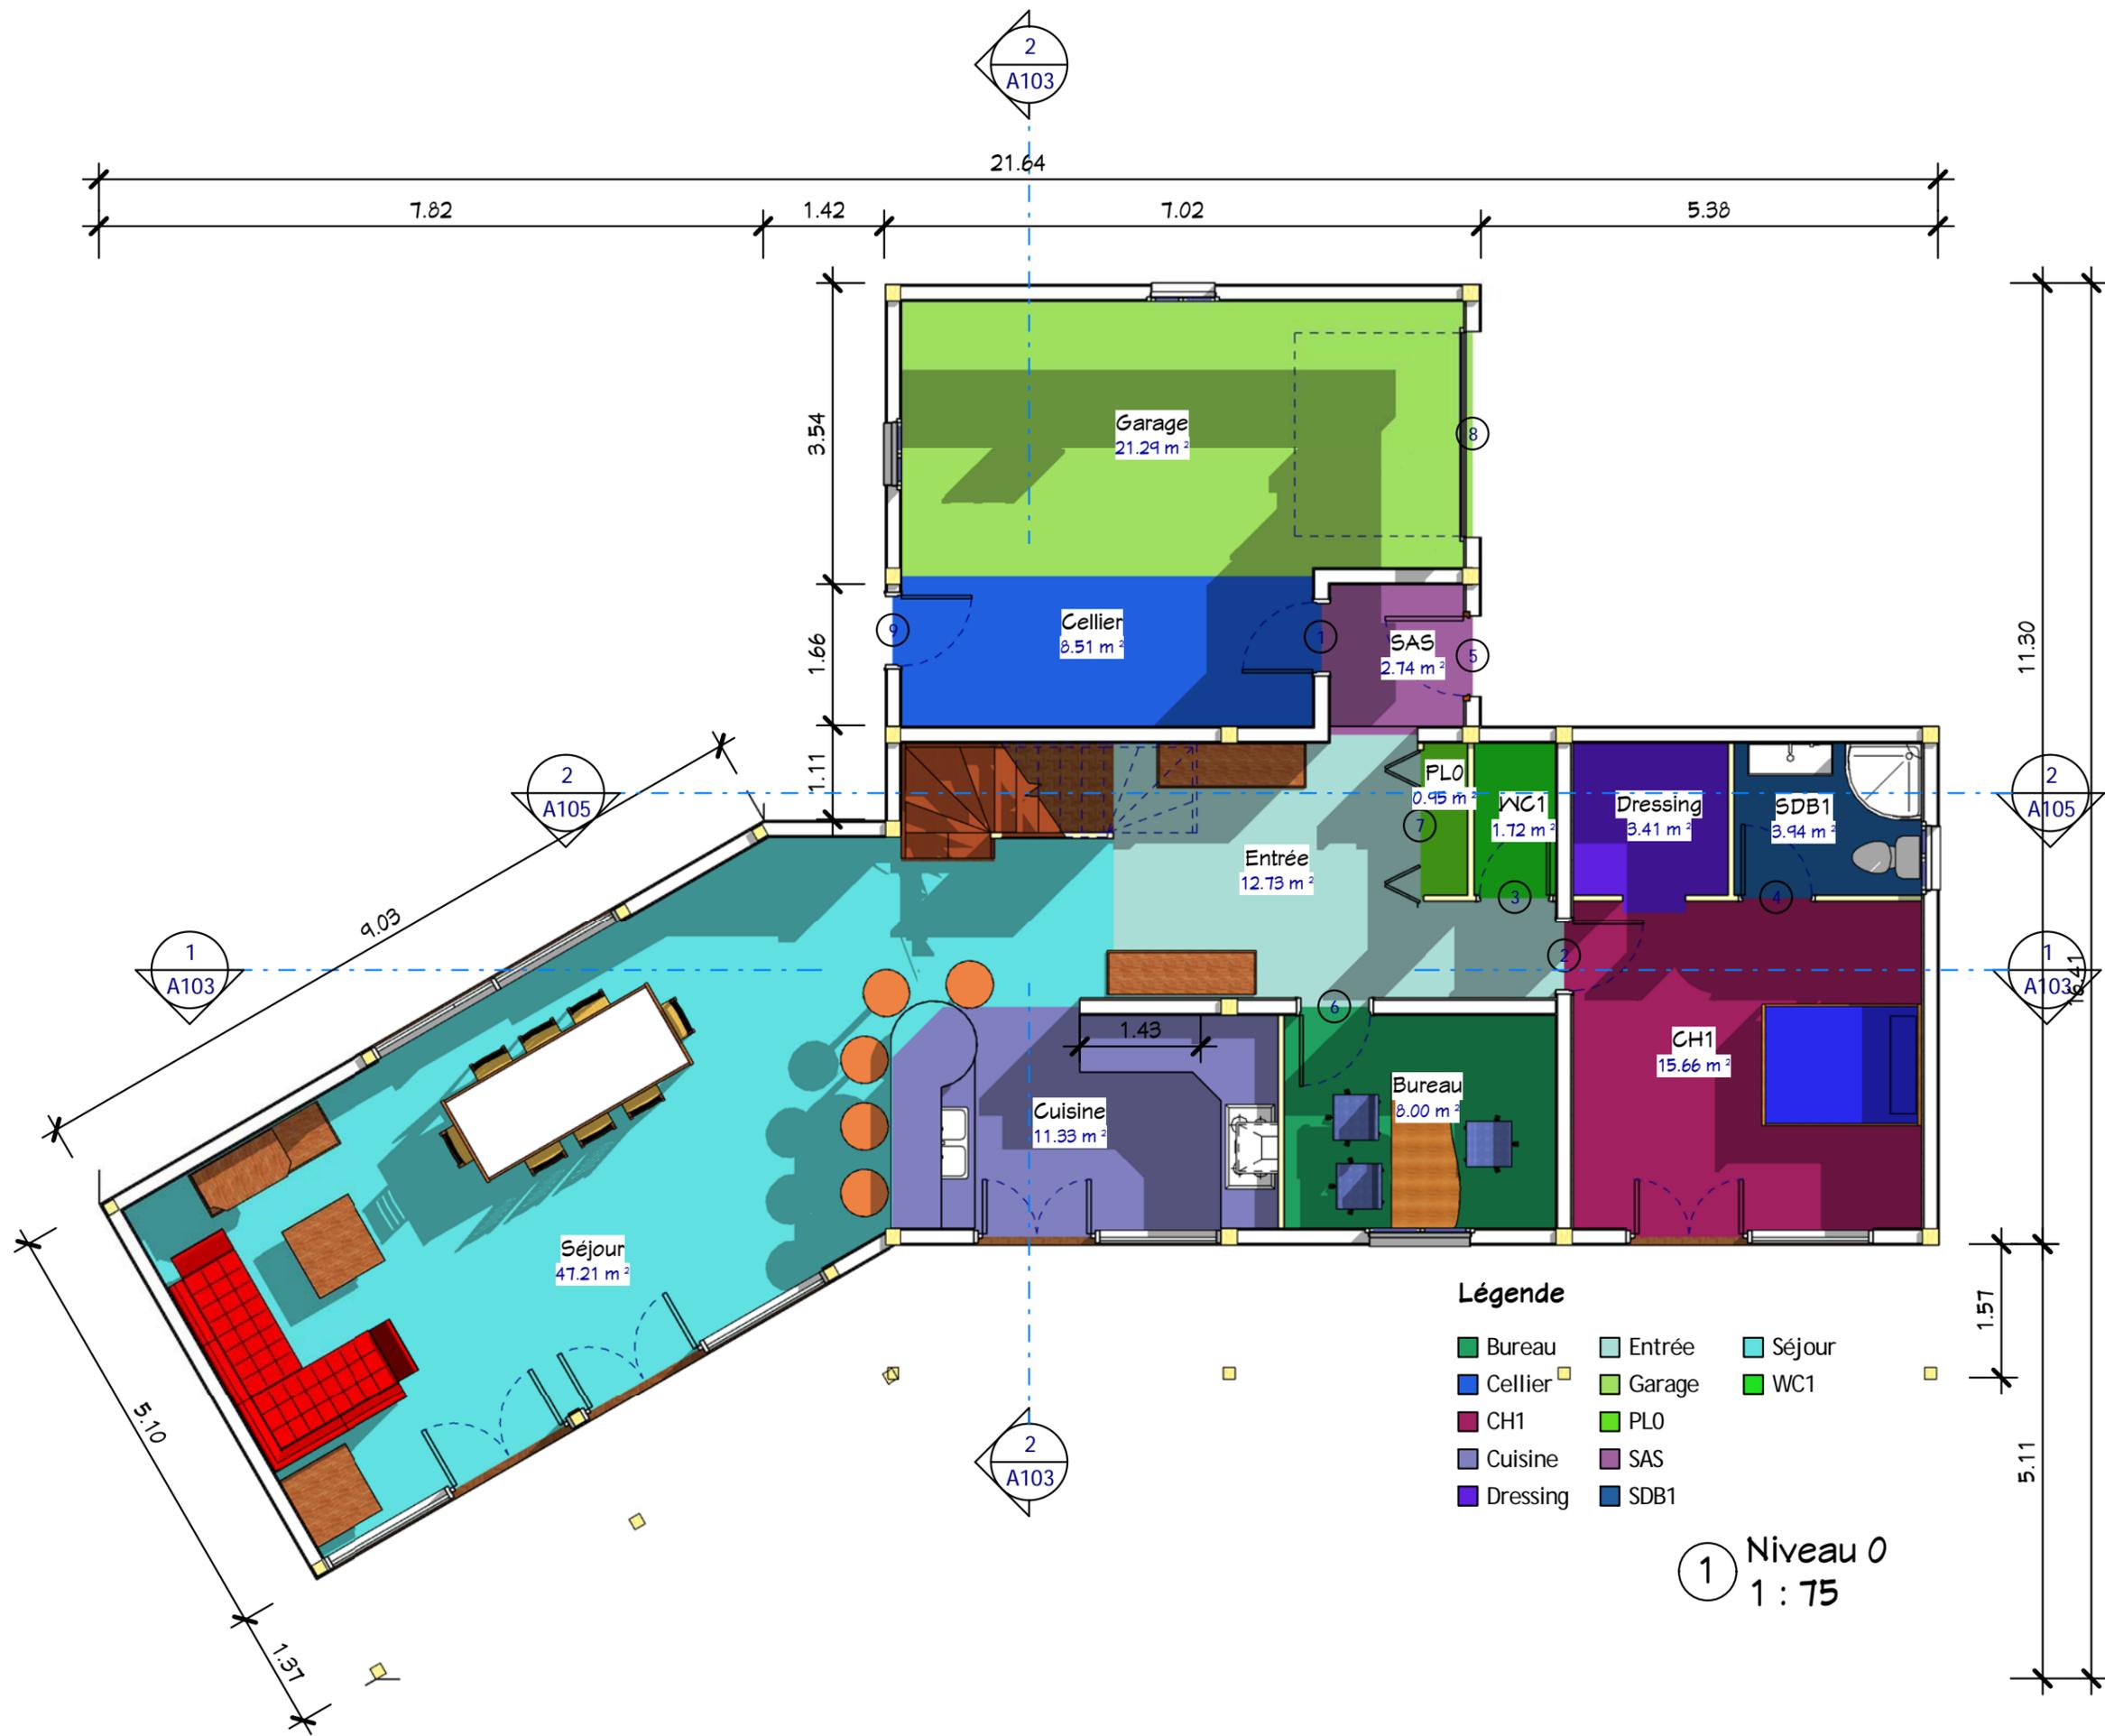

Propriété : www.realcrea.fr
 www.realcrea.fr
 realcrea.fr@gmail.com
 Tous droits réservés

Habitable : 174,95 m²
 Garage : 21,00 m²
 Ref: B_10187_D

Date :

Index :

Rez de Chaussée

Ref: Dessiné par: Vérifié par: Auteur: Vérifié par: Vérificateur


A101

Echelle : 1 : 75

cRea² @ Consultant

Tous droits réservés
 www.realcrea.fr
 realcrea.fr@gmail.com

Conformément aux lois n° 57-298, 11/3/1957 et n° 85-660 du 3/7/1985, le client s'interdit de procéder à toute copie, autre que celles autorisées dans le cadre d'utilisation personnelle

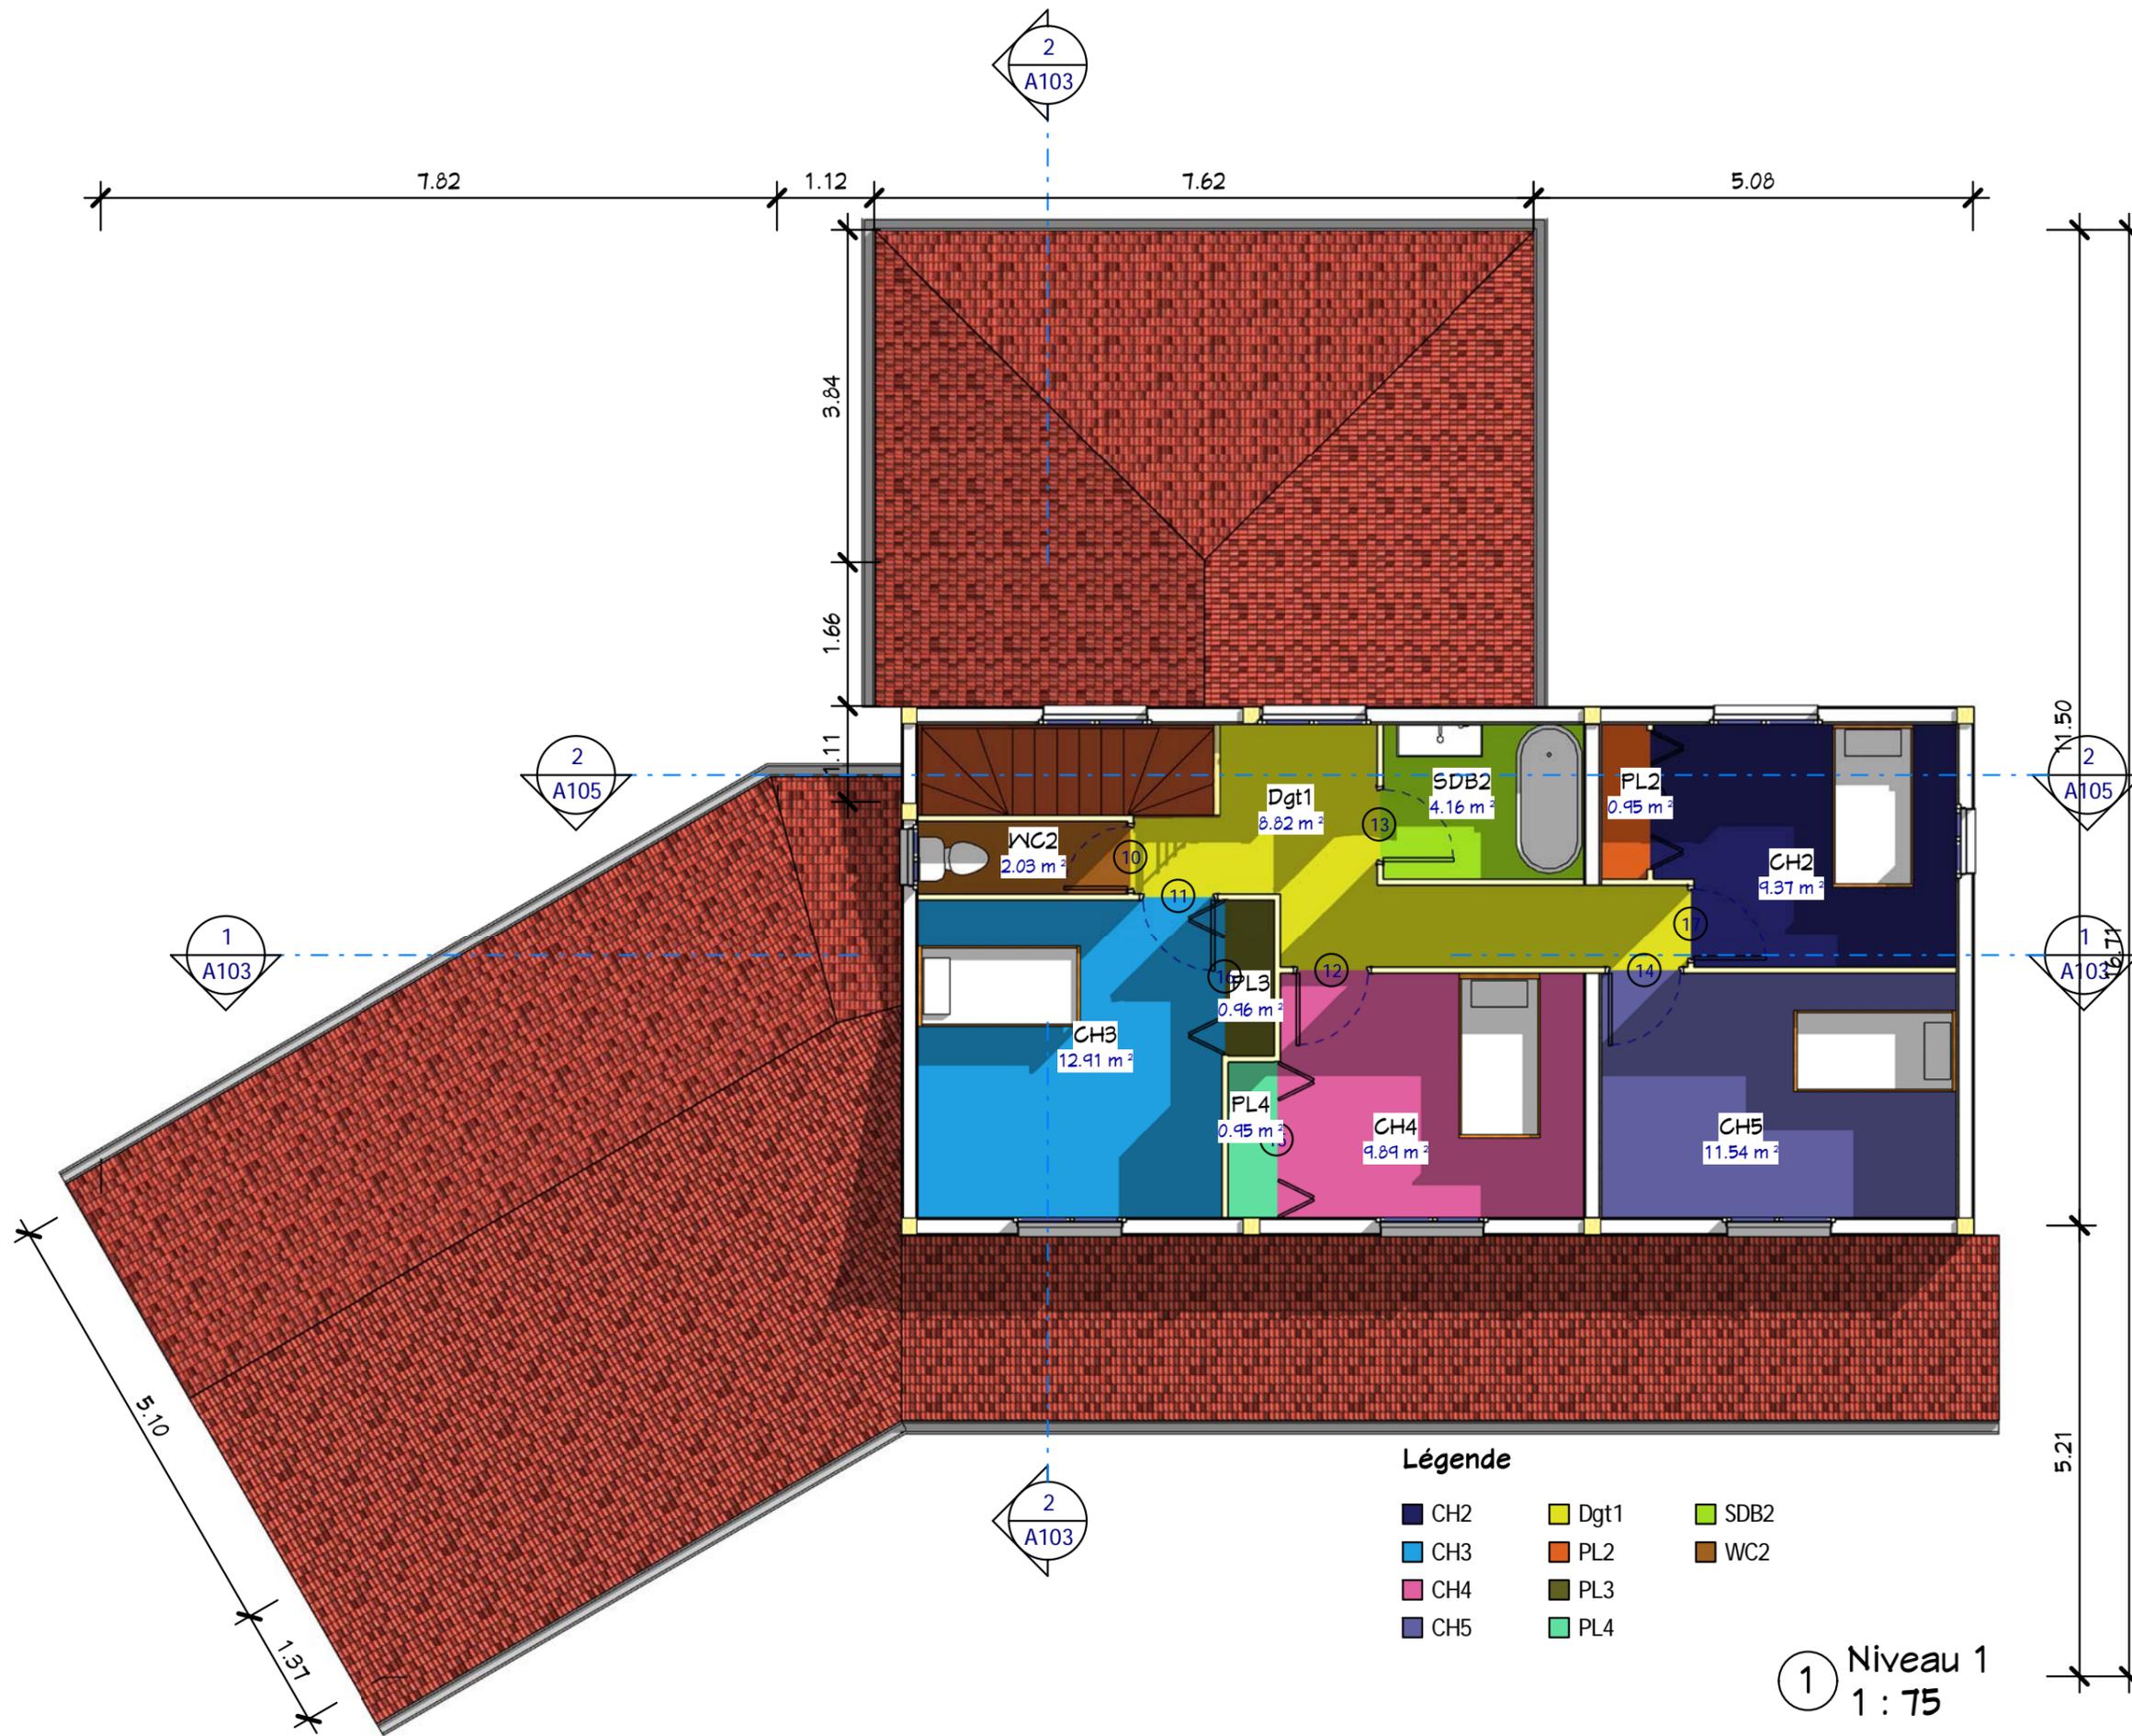

Légende


- CH2
- CH3
- CH4
- CH5
- Dgt1
- PL2
- PL3
- PL4
- SDB2
- WC2

① Niveau 1
1 : 75



| | | | |
|--|--------|----------------------|--|
| Etage | Date : | Index : | Propriété : www.realcrea.fr Habitable : 174,95 m ² Garage : 21,00 m ² Ref: B_10187_D |
| Dessiné par : _____ Auteur : _____ Vérifié par : _____ Ref: _____ | | Vérificateur : _____ | |
| A102 | | Echelle : 1 : 75 | |
| | | | |
| Tous droits réservés www.realcrea.fr realcrea.fr@gmail.com | | | |


Conformément aux lois n° 57-298, 11/3/1957 et n° 85-660 du 3/7/1985, le client s'interdit de procéder à toute copie, autre que celles autorisées dans le cadre d'utilisation personnelle.

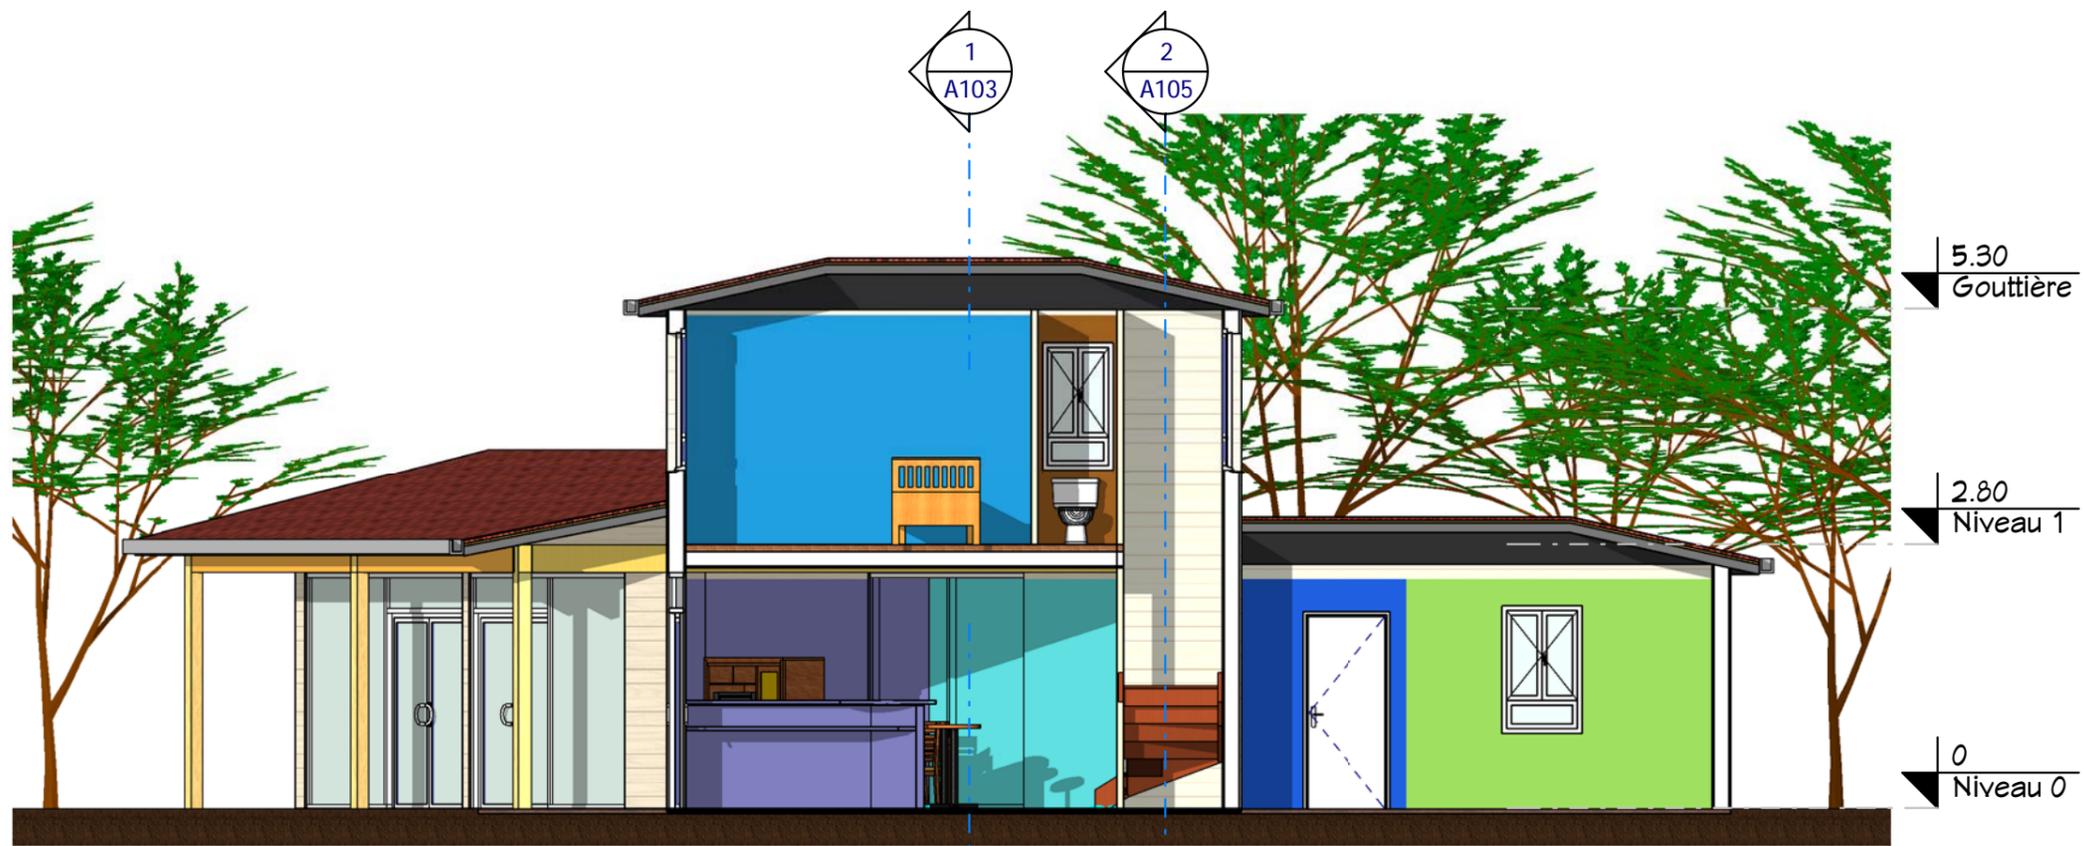

Légende

- Cellier
- Cuisine
- Séjour
- CH3
- Garage
- WC2


② Coupe 2
1 : 75

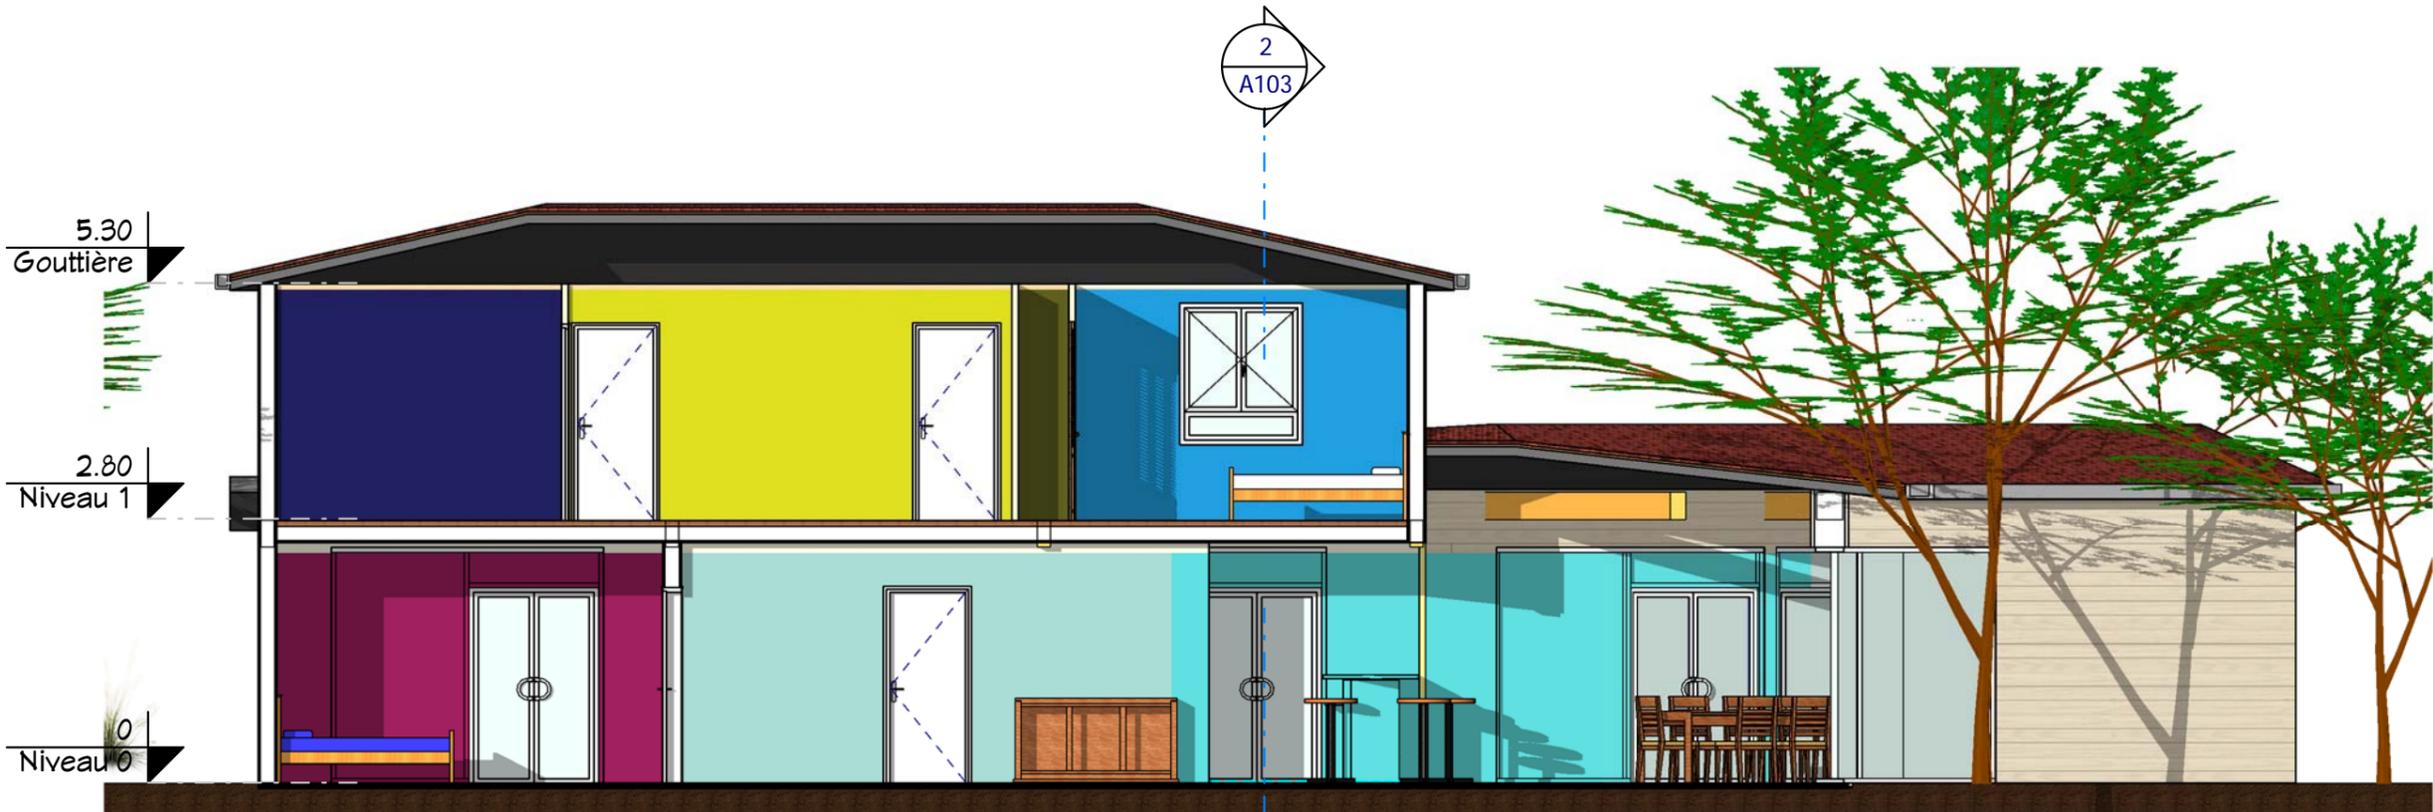

Légende

- CH1
- CH3
- Entrée
- Séjour
- CH2
- Dgt1
- PL3

① Coupe 1
1 : 75

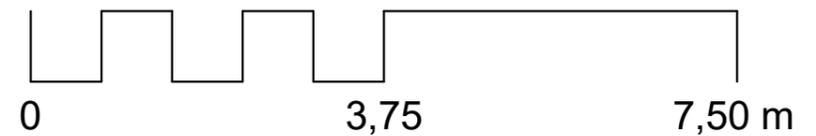

Propriété :
www.realcrea.fr

www.realcrea.fr
realcrea.fr@gmail.com
Tous droits réservés

Habitable : 174,95 m²
Garage : 21,00 m²
Ref. B_10187_D

Date :

Index

Coupes 1 & 2

A103

Echelle : 1 : 75

cReal²
@ Consultant

Tous droits réservés
www.realcrea.fr
realcrea.fr@gmail.com

Conformément aux lois n° 57-298, 11/3/1957 et n° 85-660 du 3/7/1985, le client s'interdit de procéder à toute copie, autre que celles autorisées dans le cadre d'utilisation personnelle

Légende

- Cellier
- Cuisine
- Dgt1
- Entrée
- Garage
- PL3
- PL4




② Coupe 4
1 : 75



① Coupe 3
1 : 75

Légende

- Séjour

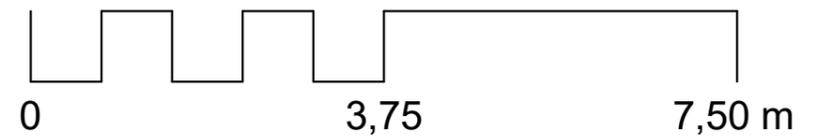

Propriété :
www.realcrea.fr

Habitable : 174,95 m²
Garage : 21,00 m²
Ref: B_10187_D

Coupes 3 & 4

A104

Echelle : 1 : 75



Tous droits réservés
www.realcrea.fr
realcrea.fr@gmail.com

Légende

- CH2
- Dgt1
- Dressing
- Entrée
- PL0
- PL2
- SDB1
- SDB2
- WC1



② Coupe 6
1 : 75




Légende

- Bureau
- CH1
- CH3
- CH4
- CH5
- Cuisine
- PL4
- Séjour



① Coupe 5
1 : 75

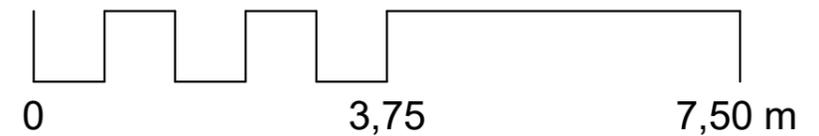

Propriété :
www.realcrea.fr

www.realcrea.fr
realcrea.fr@gmail.com
Tous droits réservés

Habitable : 174,95 m²
Garage : 21,00 m²
Ref. B_10187_D

Date :

Index :

Coupes 5 & 6

A105

Echelle : 1 : 75

Real²
Consultant

Tous droits réservés
www.realcrea.fr
realcrea.fr@gmail.com


Conformément aux lois n° 57-298 11/31/1957 et n° 85-660 du 3/7/1985, le client s'interdit de procéder à toute copie, autre que celles autorisées dans le cadre d'utilisation personnelle



② Elévation 1
1 : 100



① Elévation 4
1 : 100

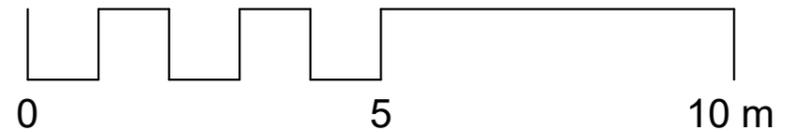


| | |
|--|--|
| Propriété : www.realcrea.fr www.realcrea.fr realcrea.fr@gmail.com Tous droits réservés | |
| Habitable : 174,95 m ² Garage : 21,00 m ² Ref: B_10187_D | |
| Date : | |
| Indice : | |
| Façades 1 & 4 | |
| Ref : | Dessiné par : Vérifié par : Vérificateur |
| A106 | |
| Echelle : 1 : 100 | |
| Tous droits réservés www.realcrea.fr realcrea.fr@gmail.com | |
| Conformément aux lois n° 57-298, 11/3/1957 et n° 85-660 du 3/7/1985, le client s'interdit de procéder à toute copie, autre que celles autorisées dans le cadre d'utilisation personnelle | |



② Elévation 3
1 : 100



① Elévation 2
1 : 100

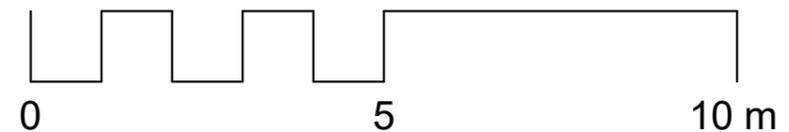

Propriété :
www.realcrea.fr

www.realcrea.fr
realcrea.fr@gmail.com
Tous droits réservés

Habitable : 174,95 m²
Garage : 21,00 m²
Ref: B_10187_D

Date :

Indice :

Façades 2 & 3

A107

Echelle : 1 : 100

cRea²
@ Consultant

Tous droits réservés
www.realcrea.fr
realcrea.fr@gmail.com

Conformément aux lois n° 57-298, 11/3/1957 et n° 85-660 du 3/7/1985, le client s'interdit de procéder à toute copie, autre que celles autorisées dans le cadre d'utilisation personnelle



① Visuel 3



② Visuel 4

| | | | |
|---|--|---|--|
| Propriété : www.realcrea.fr | | Date : | |
| Habitable : 174,95 m ² Garage : 21,00 m ² | | Indice : | |
| Ref: B_10187_D | | Visuels 3 & 4 | |
| Echelle : | | A108 | |
|  | | Ref: Dessiné par: Auteur: Vérifié par: Vérificateur | |
| <small>Tous droits réservés www.realcrea.fr realcrea.fr@gmail.com</small> | | | |

Conformément aux lois n° 57-298, 11/3/1957 et n° 85-660 du 3/7/1985, le client s'interdit de procéder à toute copie, autre que celles autorisées dans le cadre d'utilisation personnelle